

Boda Egon

Dörösmarty Mihály – Csongor és Tünde
Filmes látványtervezés

Zeke Edit

Konzulensek

Szakács Ferenc



Le Fève videóklip egy jelenete



Christophe Jacrot fotóművész egyik alkotása




A képen látható alak a „U” projekt része, amelyet Philip Ob Rey fotóművész készített.



Ez a kép egy jelenet Grigori Kozincev 1964-es szovjet filmadaptációjából, a Hamletből.



A képen Andrew Wyeth amerikai realista festő „The Nutcracker and The Mouse King” (A diótörő és az Egérkirály) című illusztrációja látható.

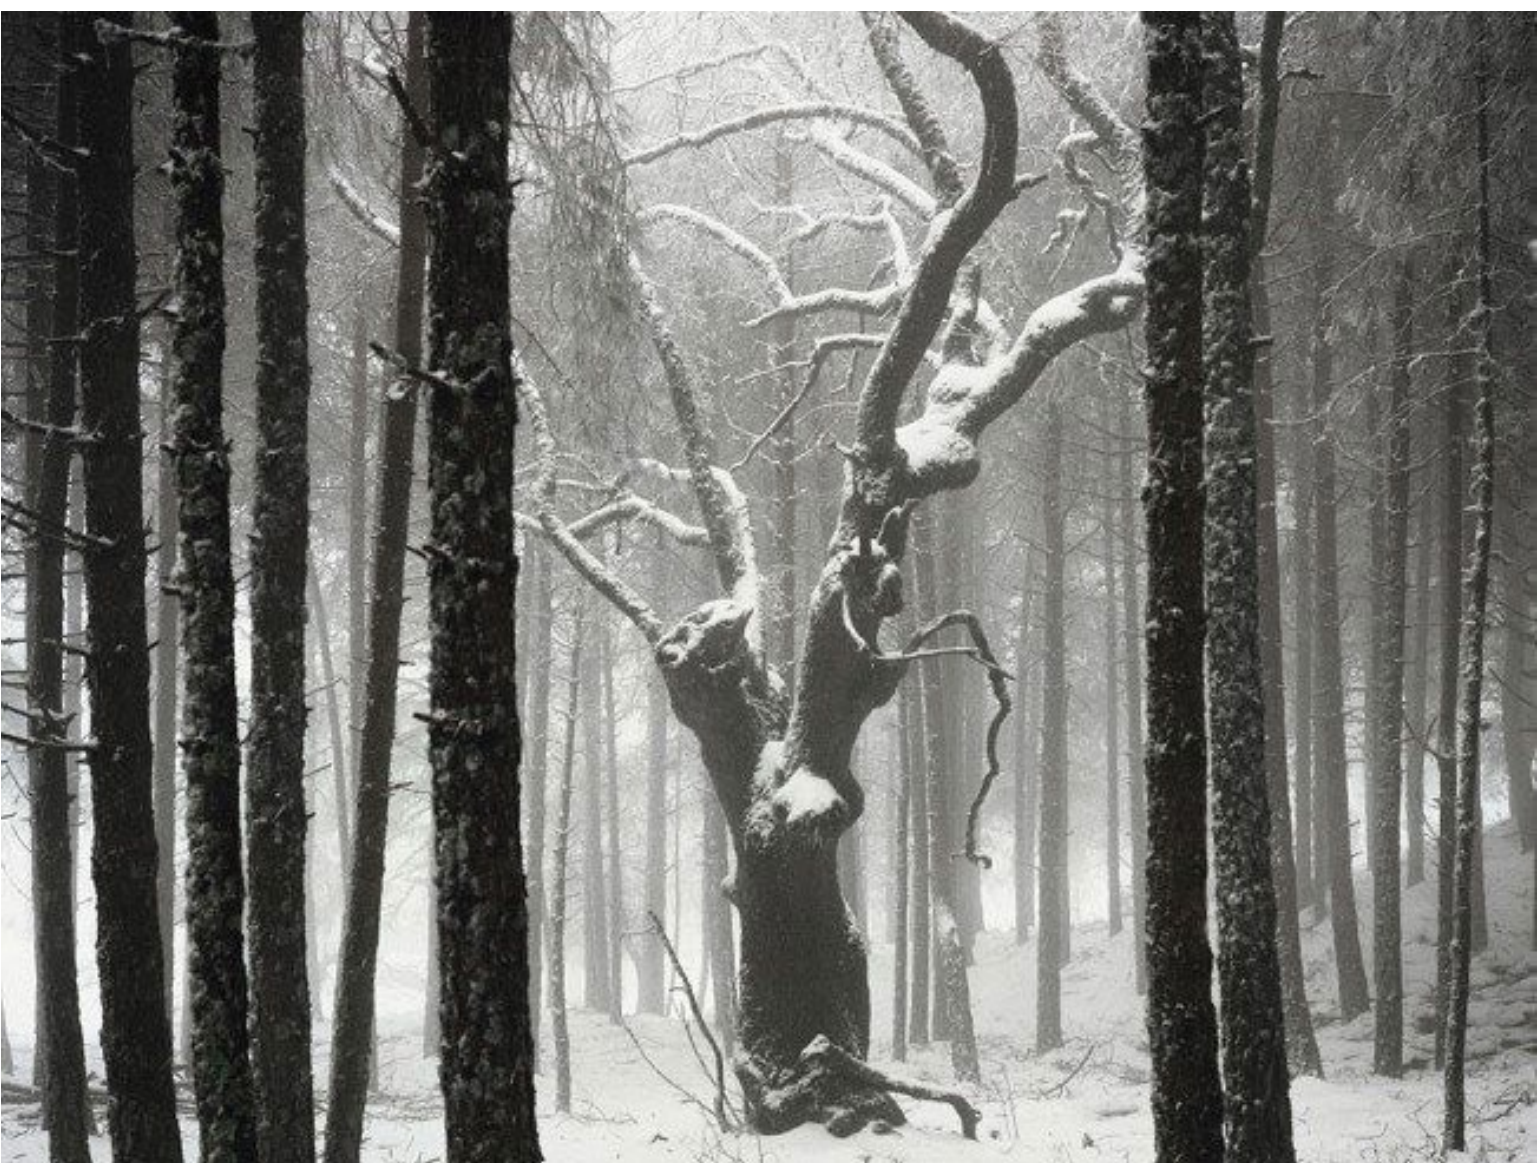

Ez a fénykép Antoine Bruy francia fotóművész „Scrublands” című sorozatának egyik felvétele.

1. Helyszín




2. Helyszín

Hármas út




3. Helyszín

Tündérhon

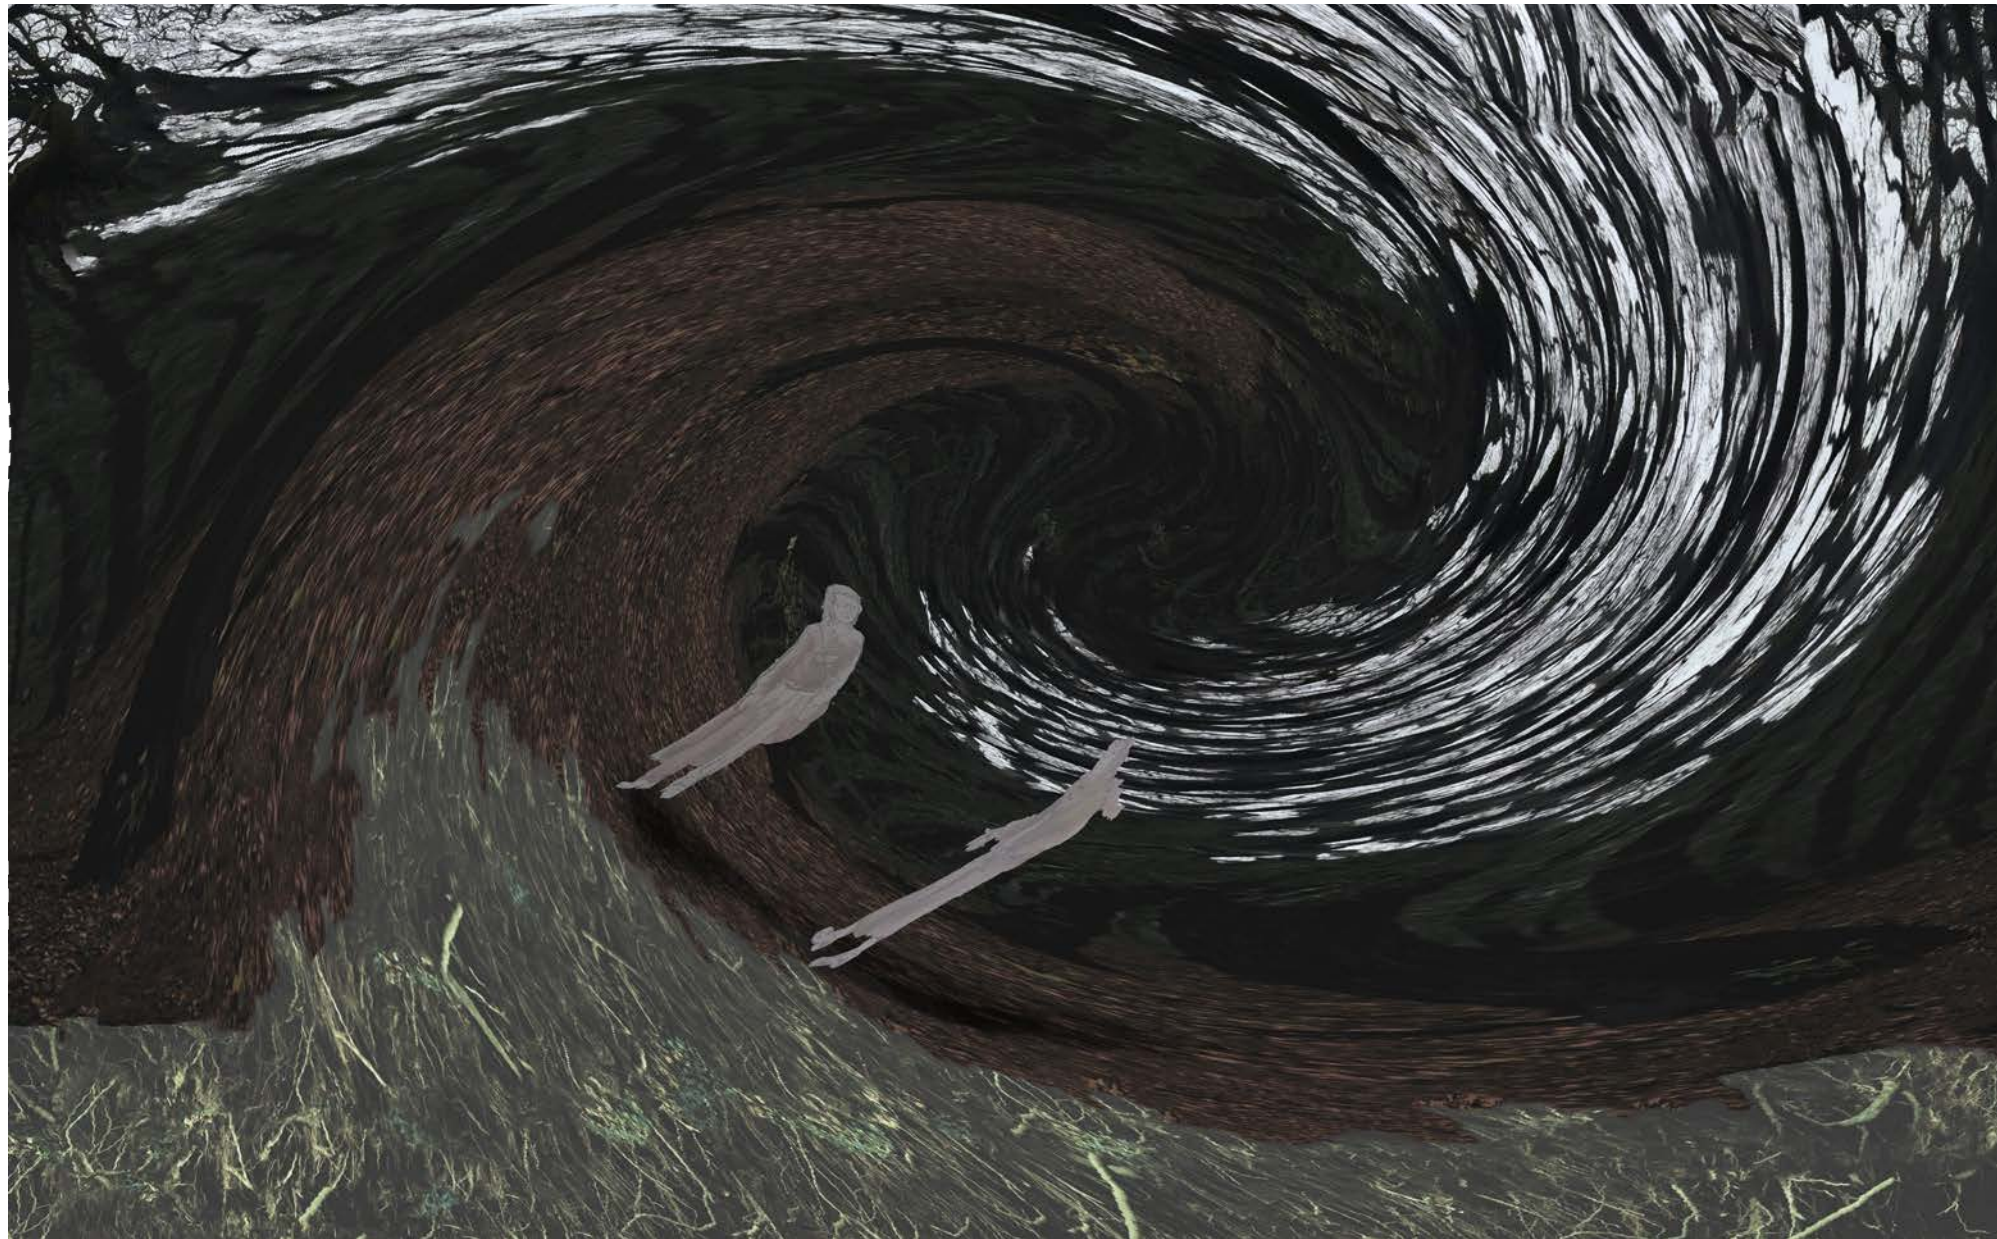


4. Helyszín

Mirigy kunyhója - Stúdió Dísztlet

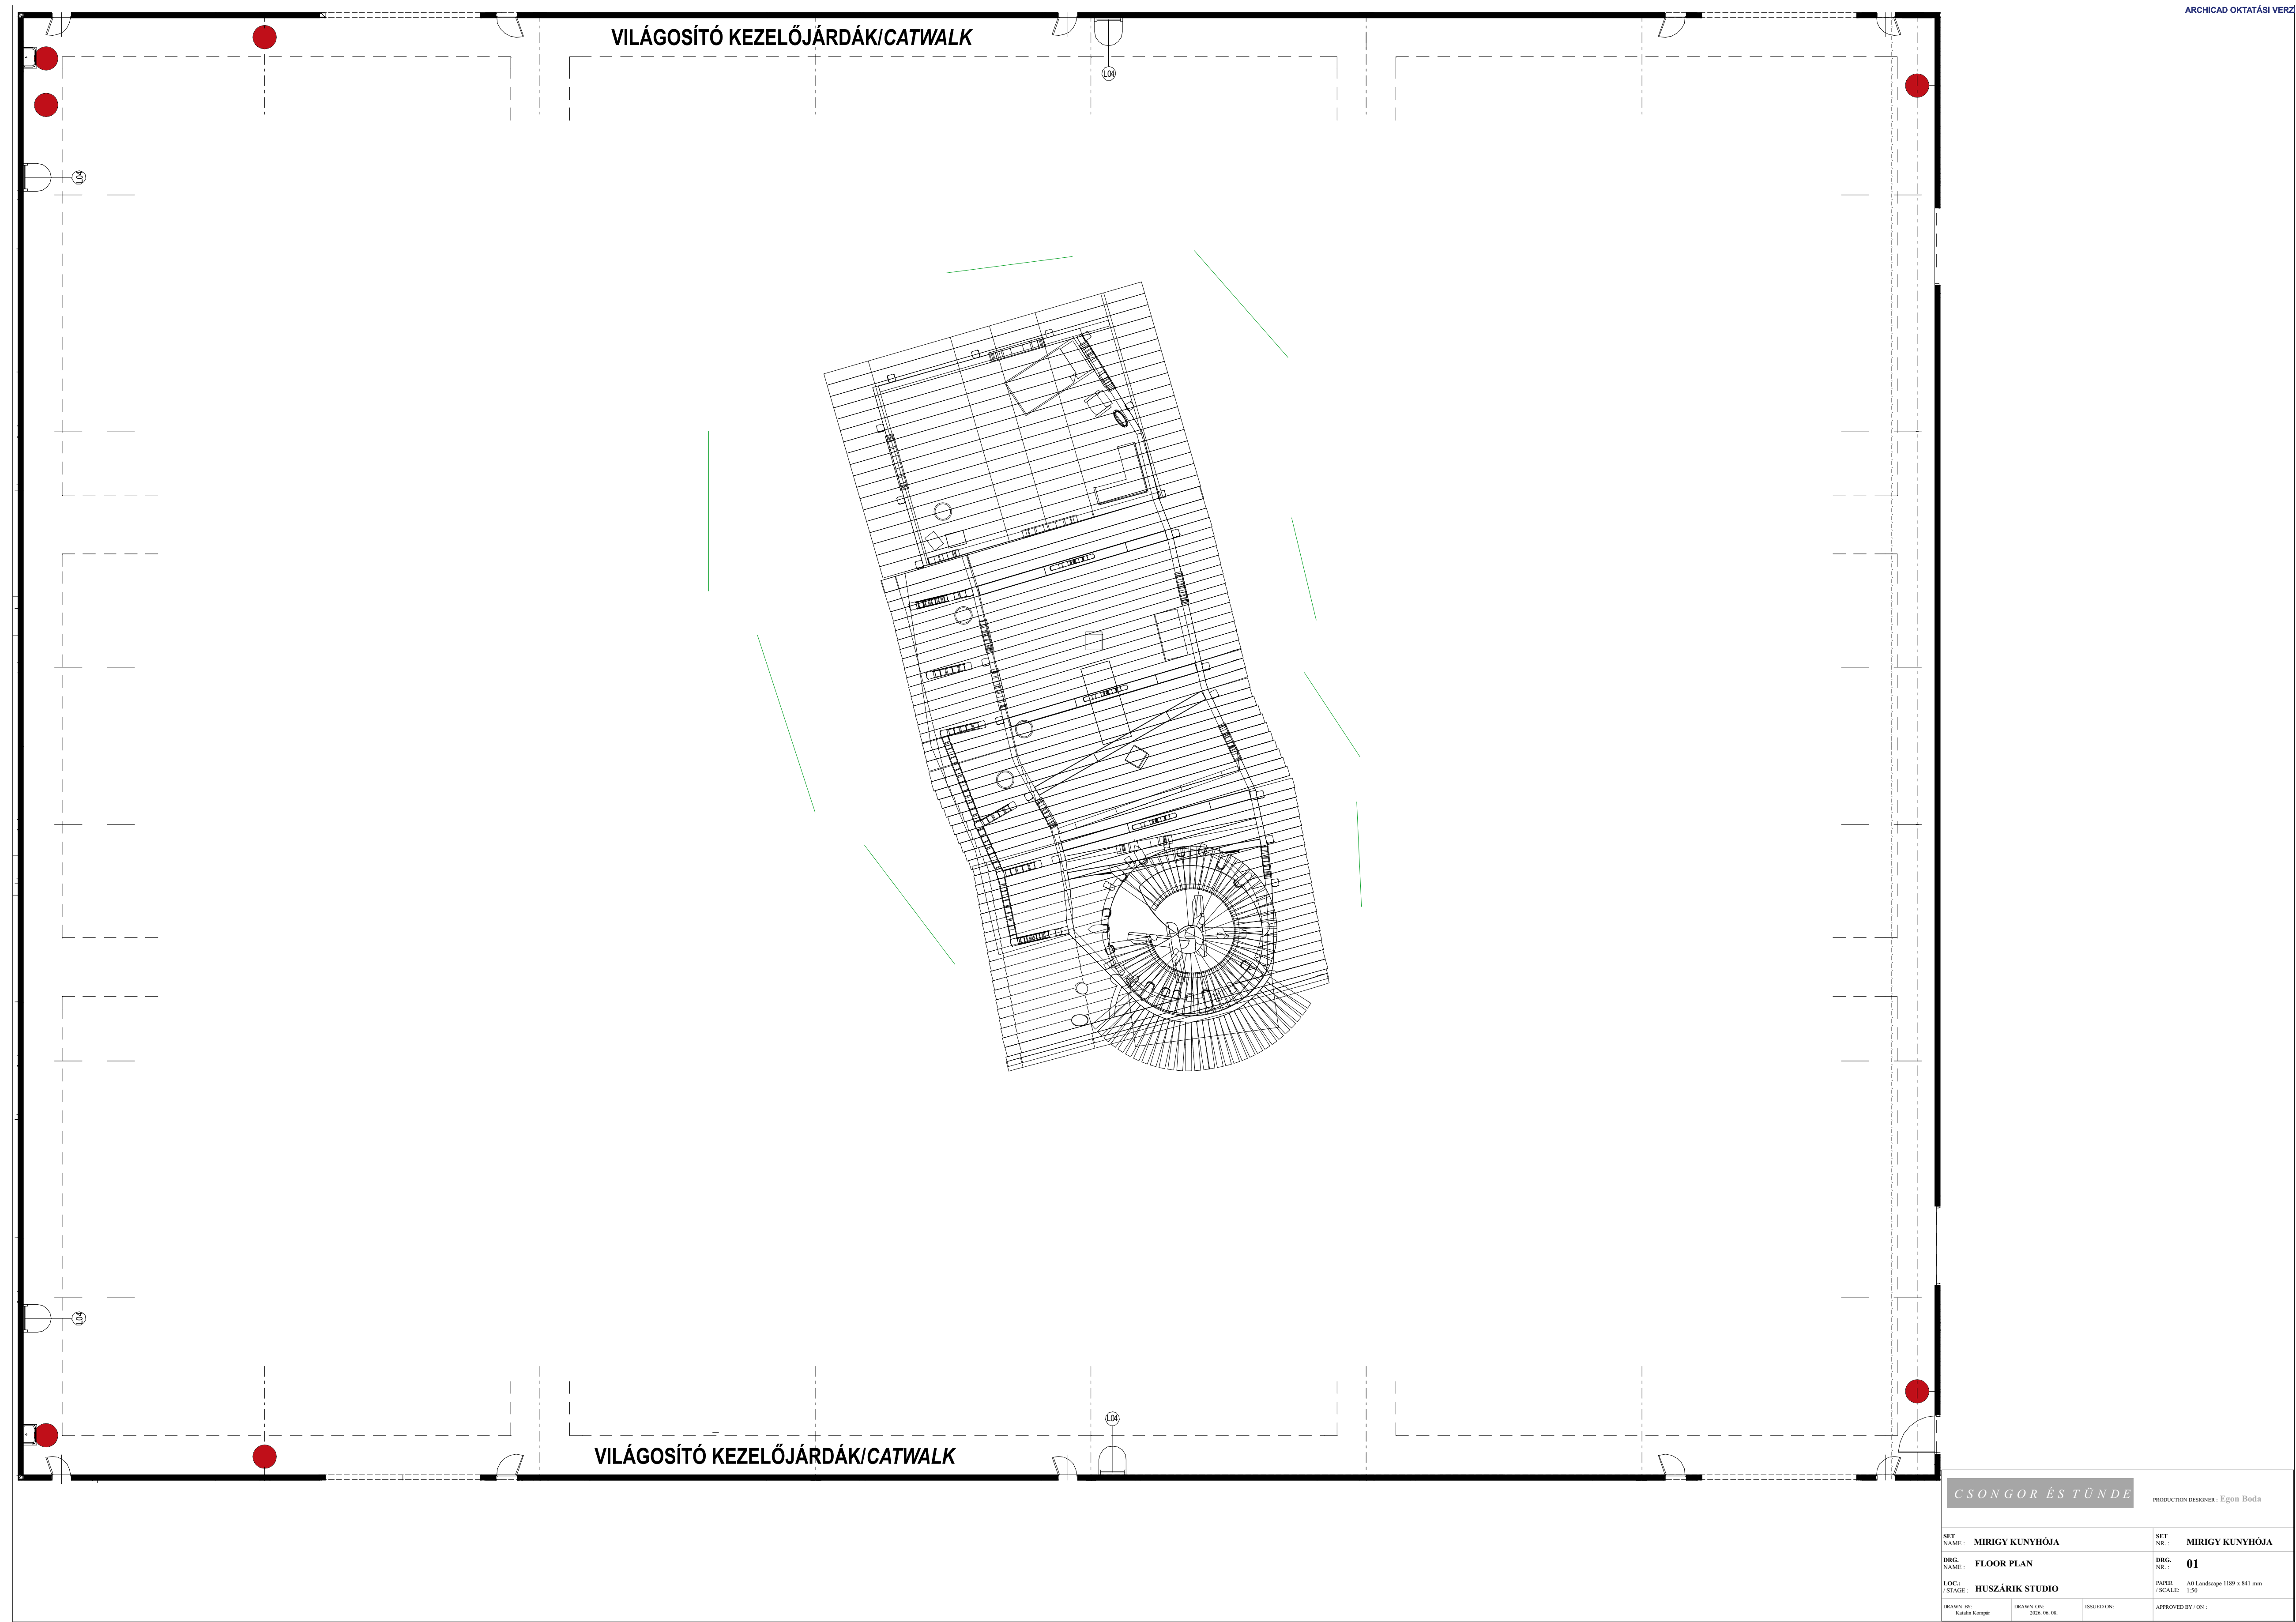

4. Helyszín






Mirigy kunyhója

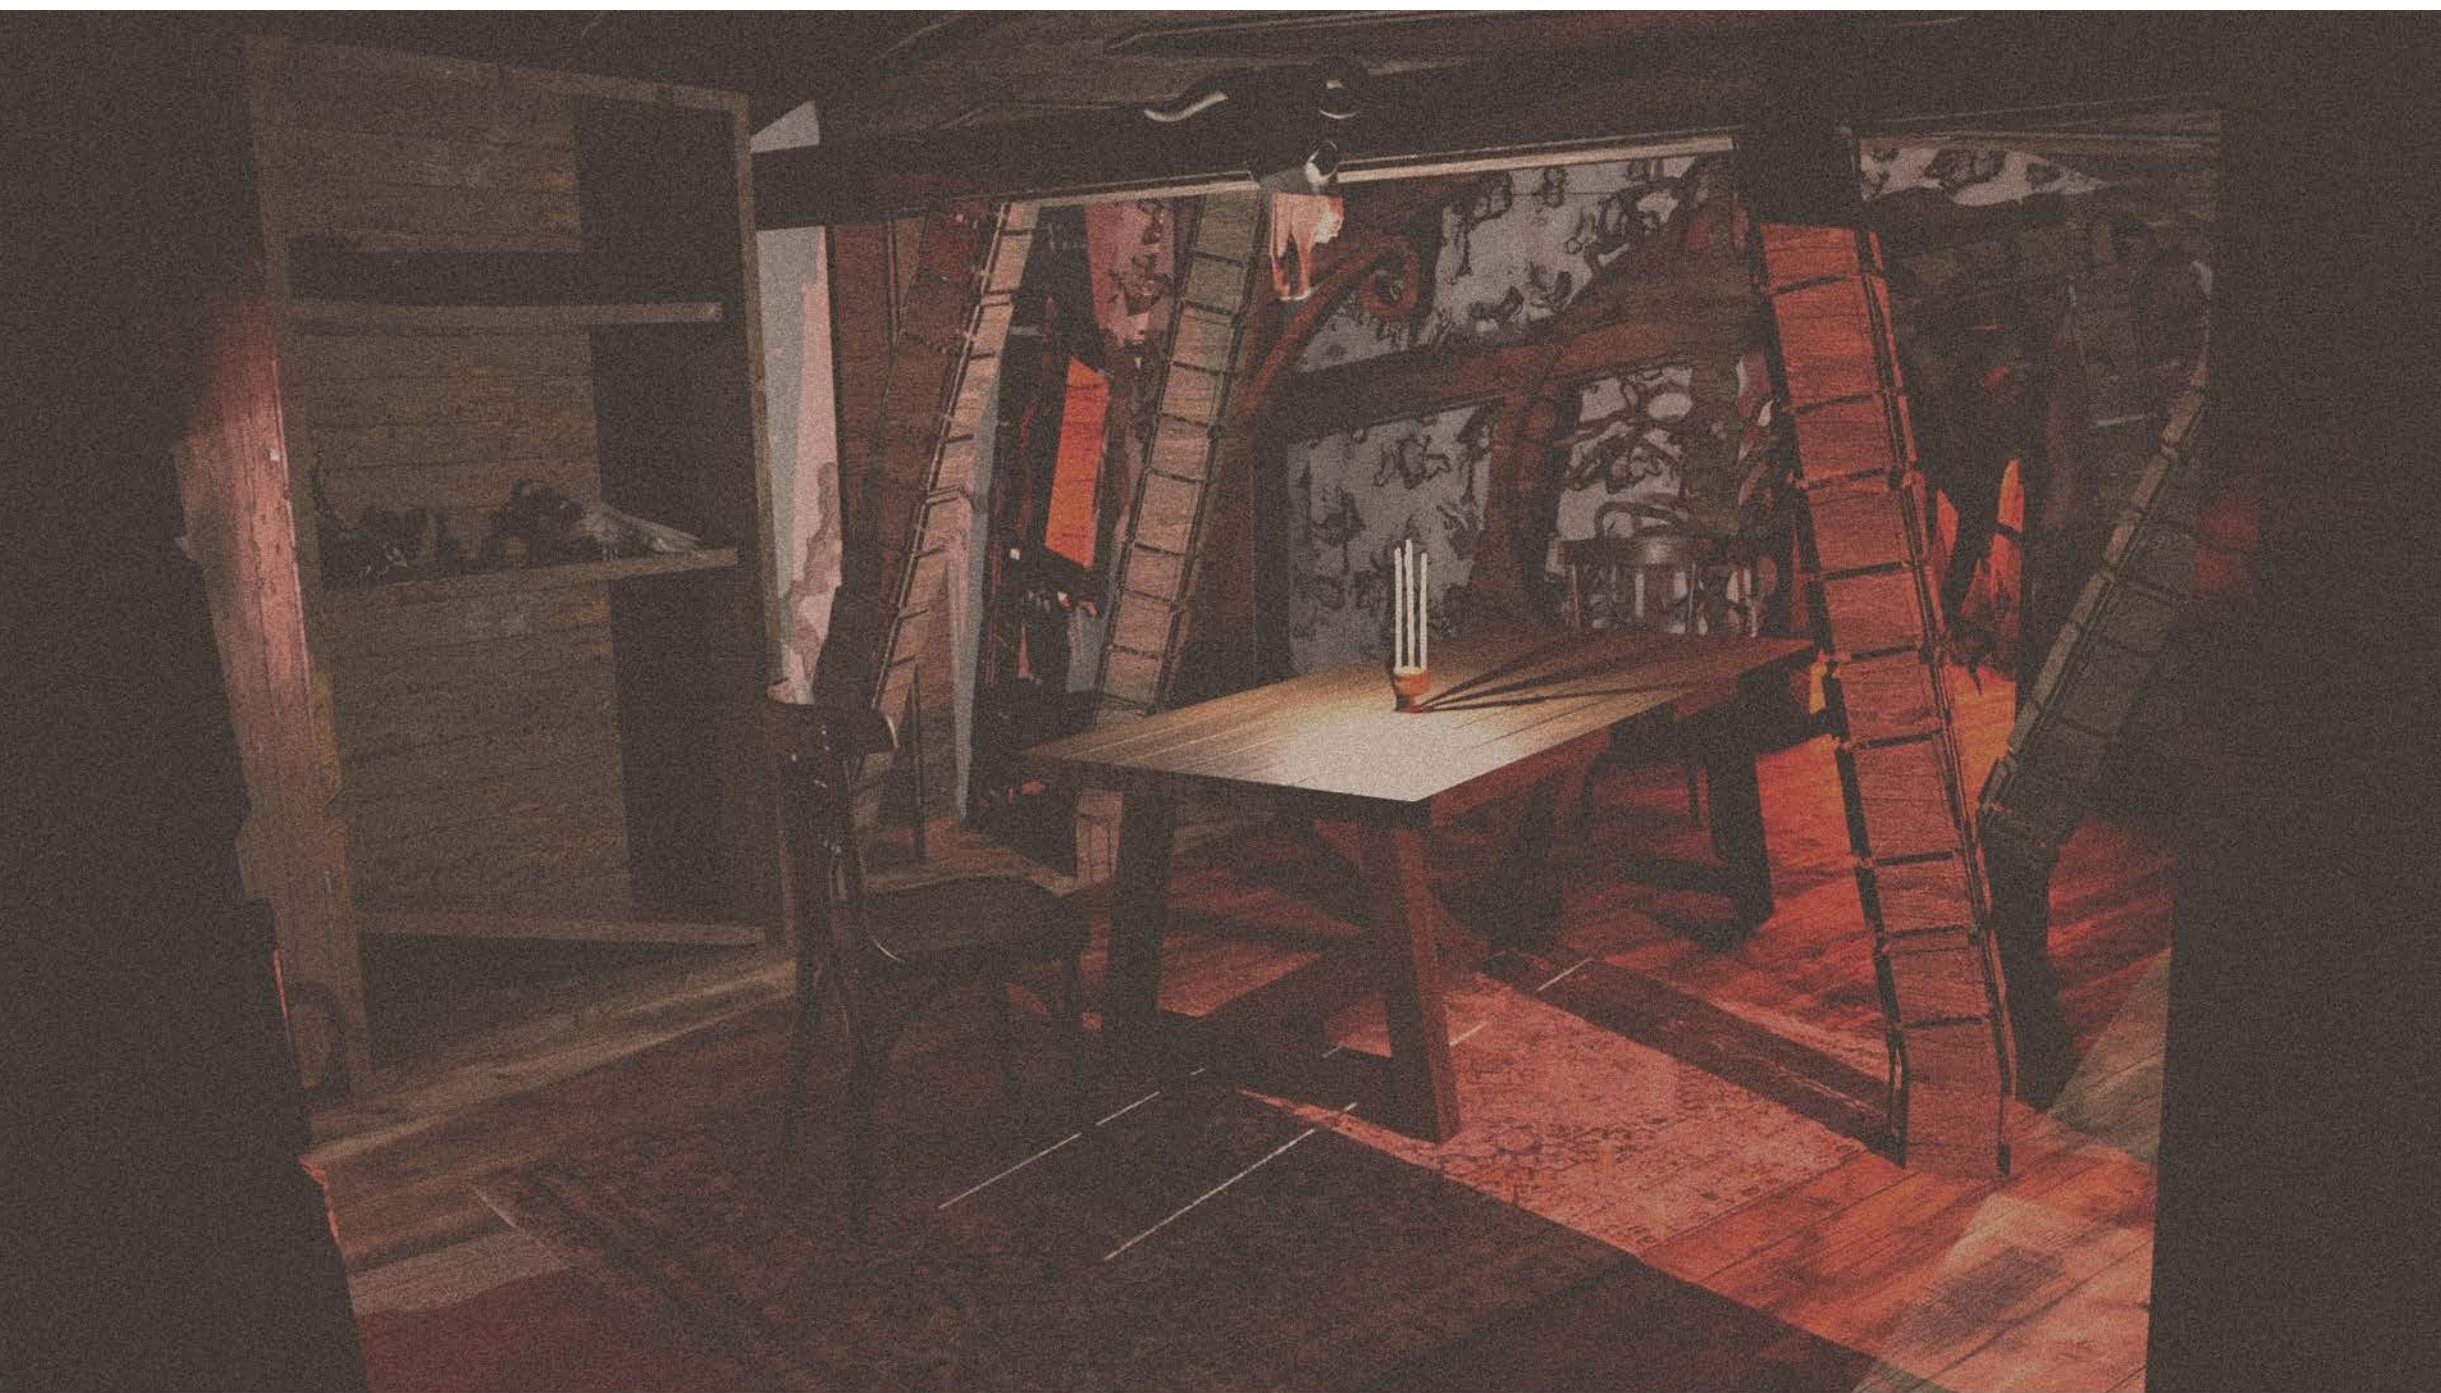

Mirigy kunyhója - (expresszionista, népművészeti)

Eszipresszionizmus
„Az expresszionizmus a belső, lelki folyamatok szuggesztív megjelenítésére törekszik. Jellemzője a realista, naturalista valóságábrázolás elvetése, az intenziu, látomásos erejű, túlfűtött hangvétel, a formabontó megoldások használata és a túlzó stilizálás.”

Népművészet
Szimbolikus motívumok
Ritmus, ismétlés
Élénk színek

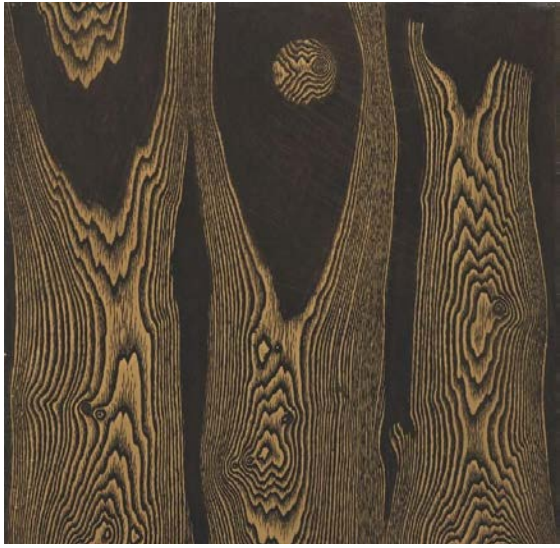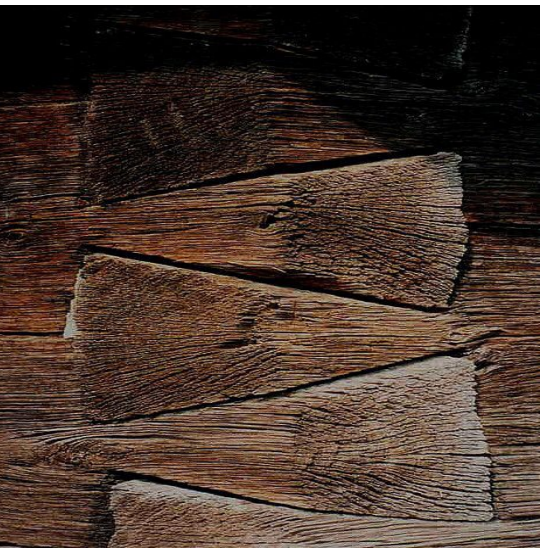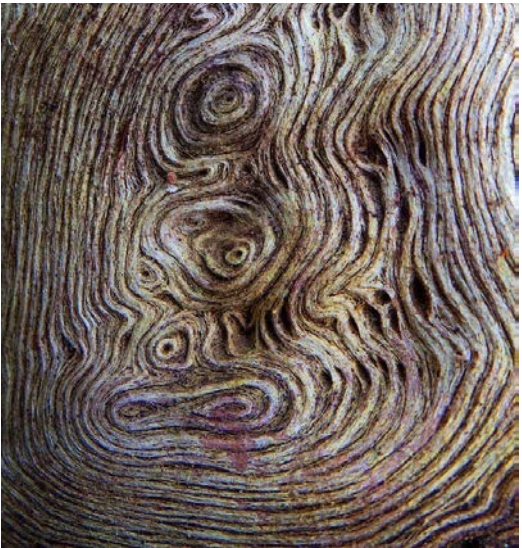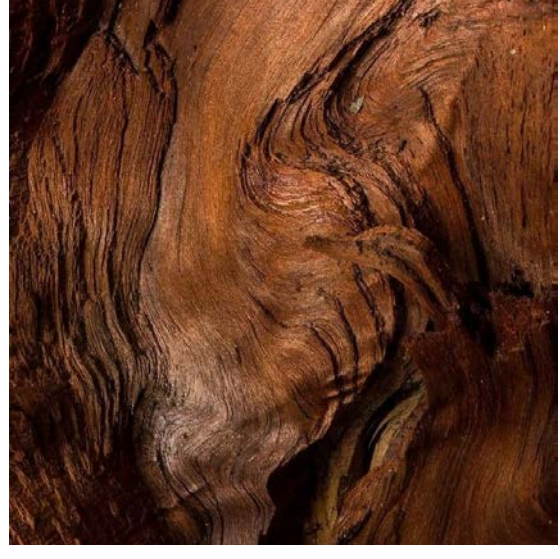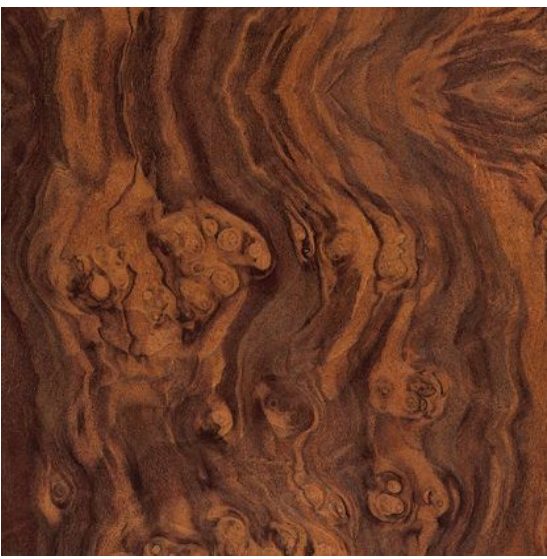





Mirigy kunyhója












4. Helyszín

Mirigy kunyhója, külső

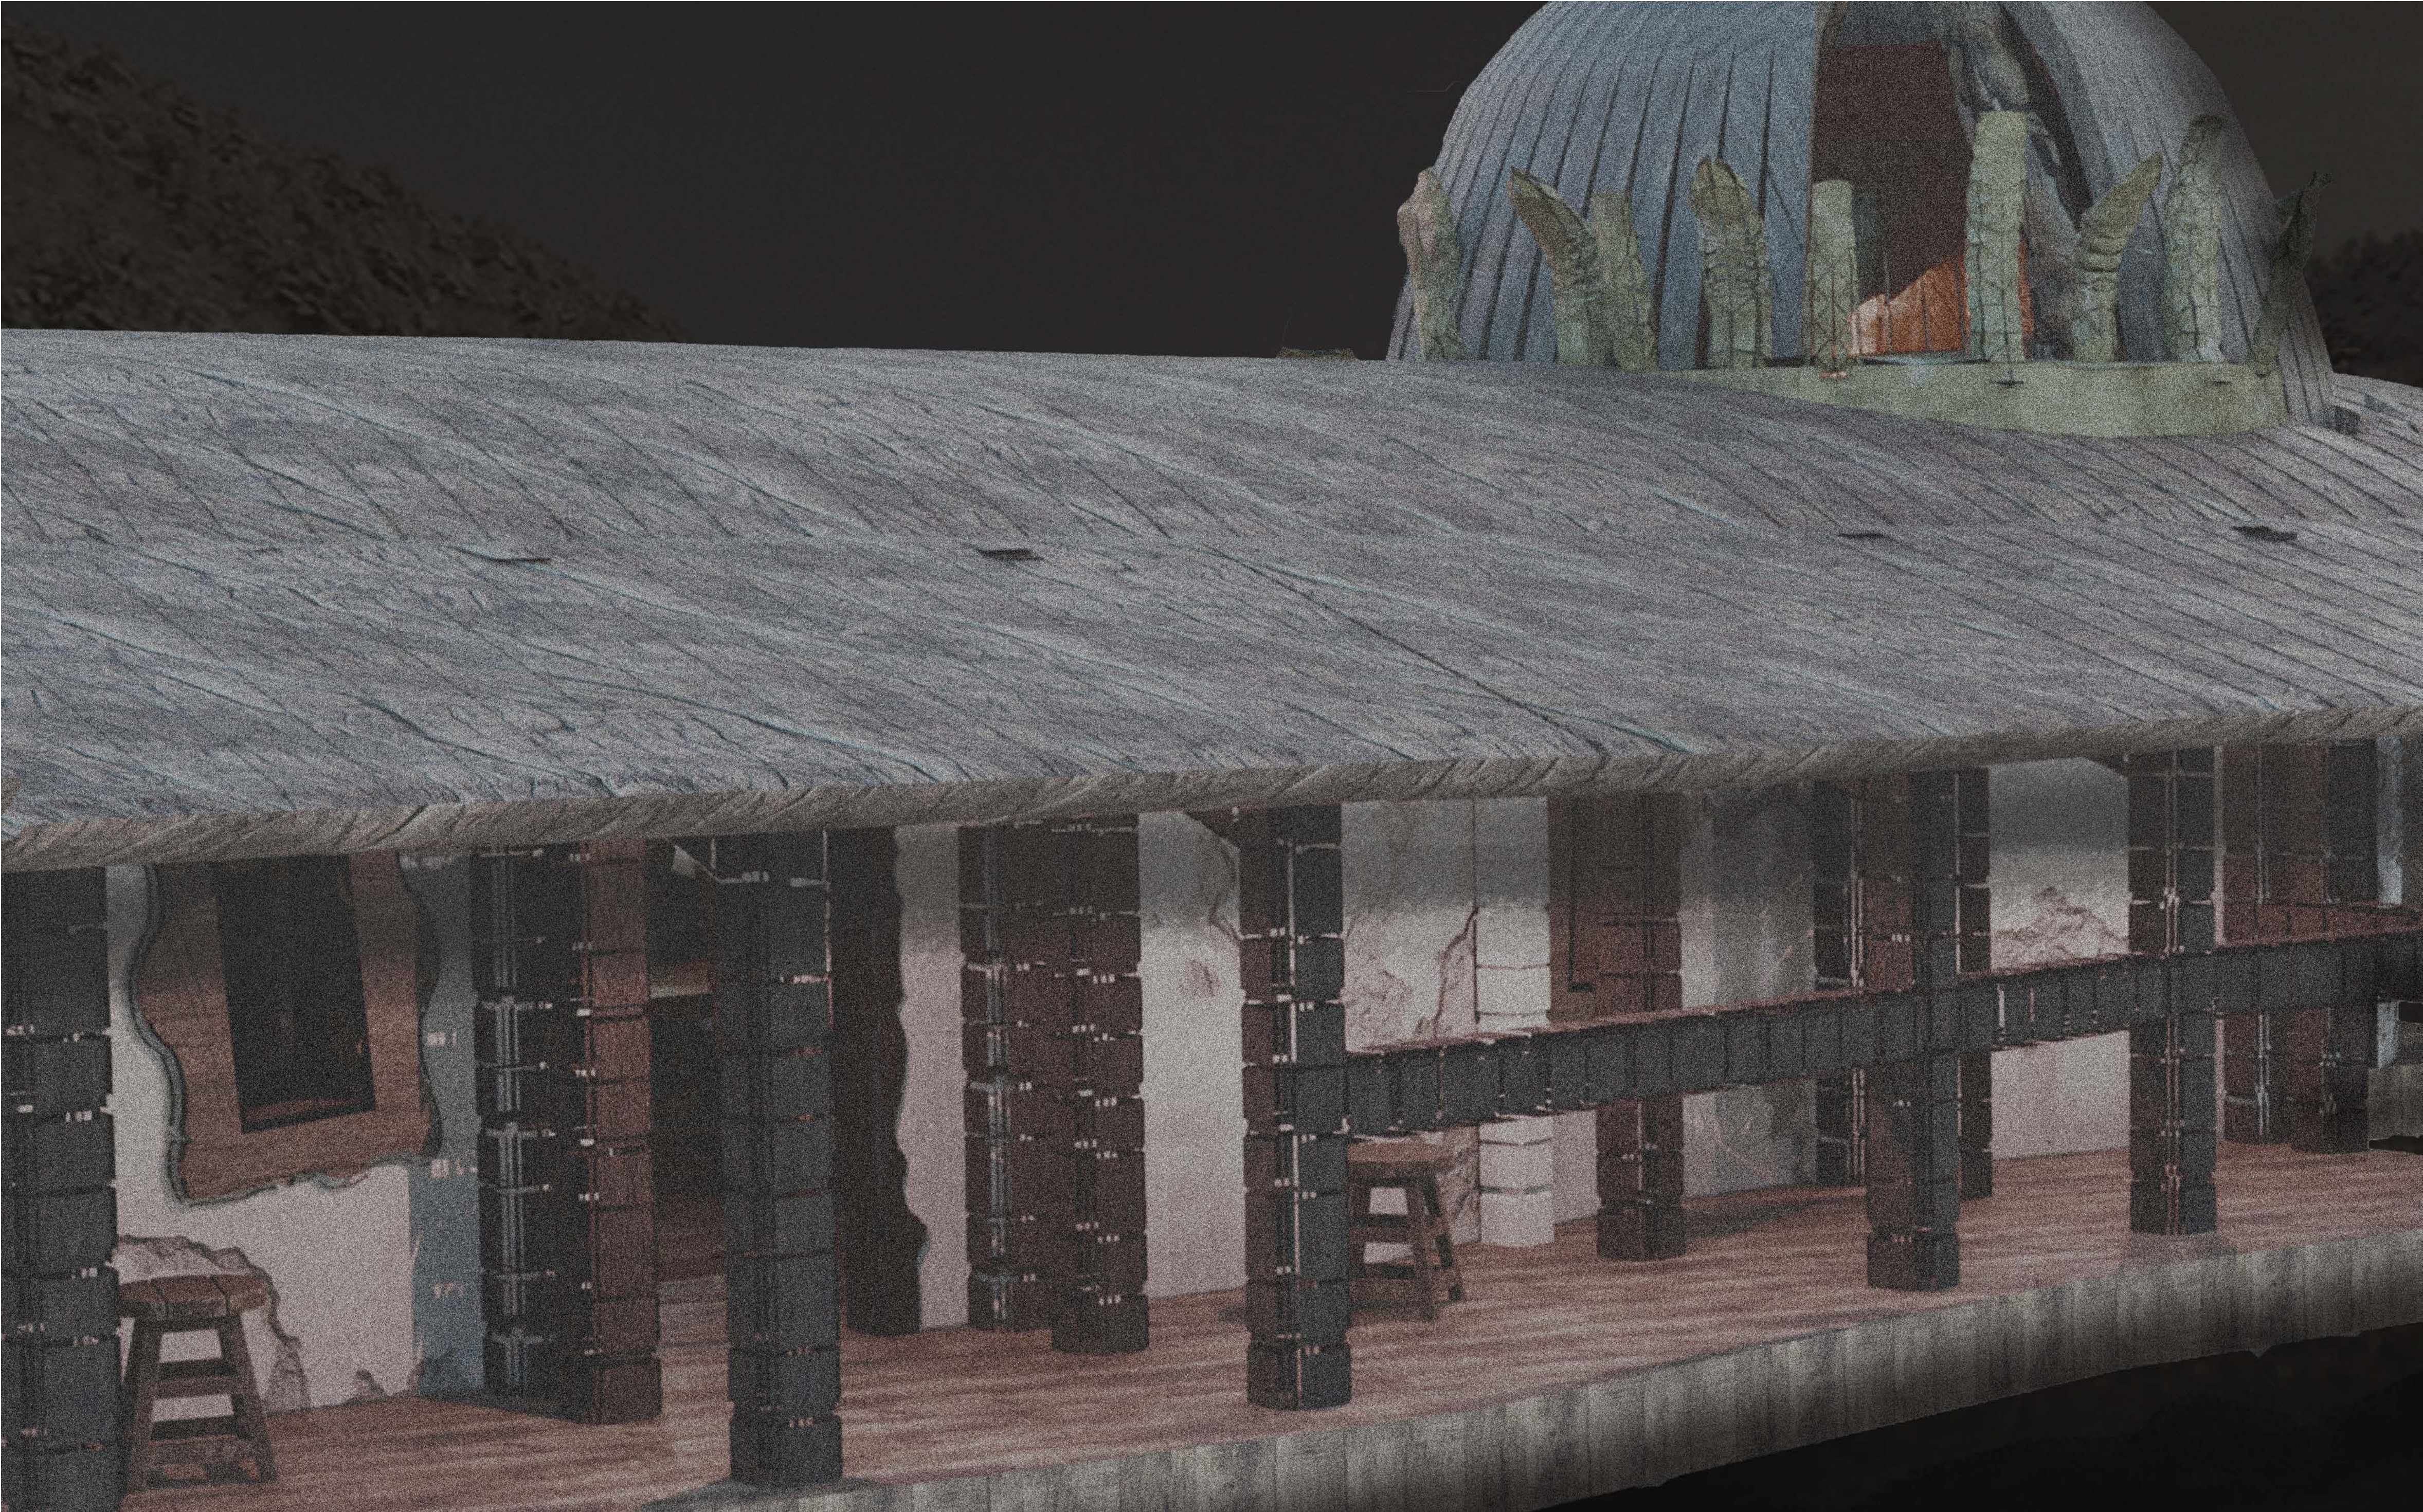

Inspirációk:
Magyar parasztházak
Ozora festival nagyszínpada
Kós Károly épületek

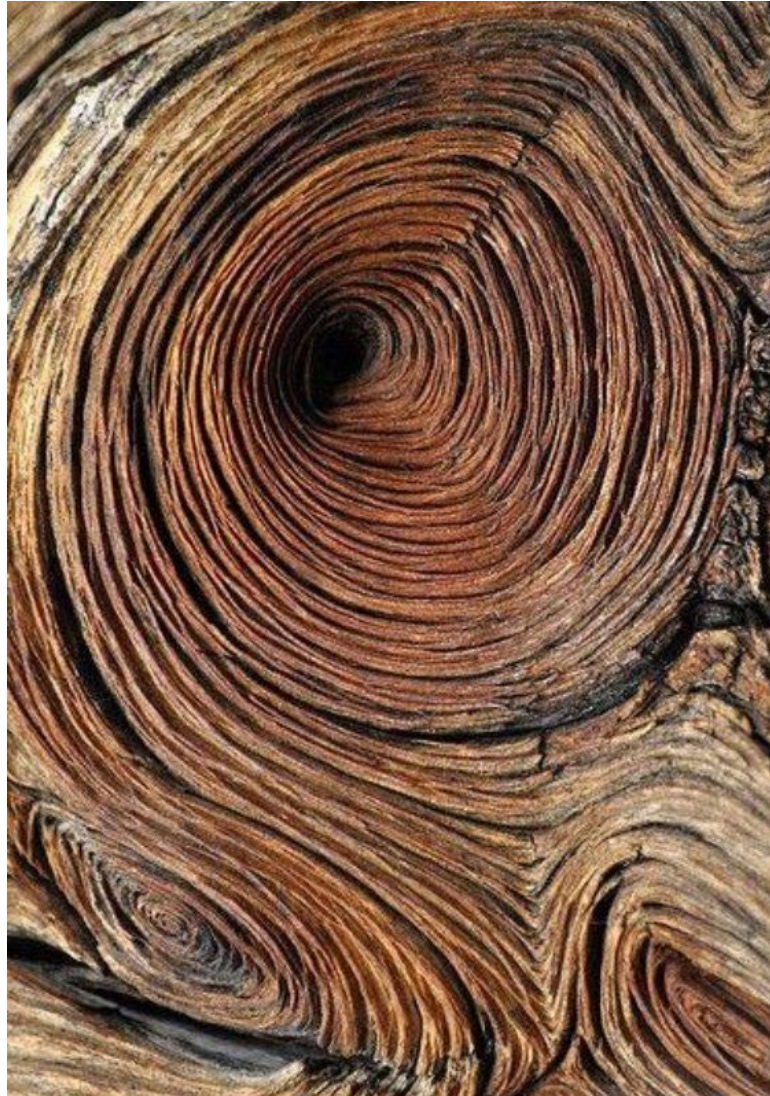

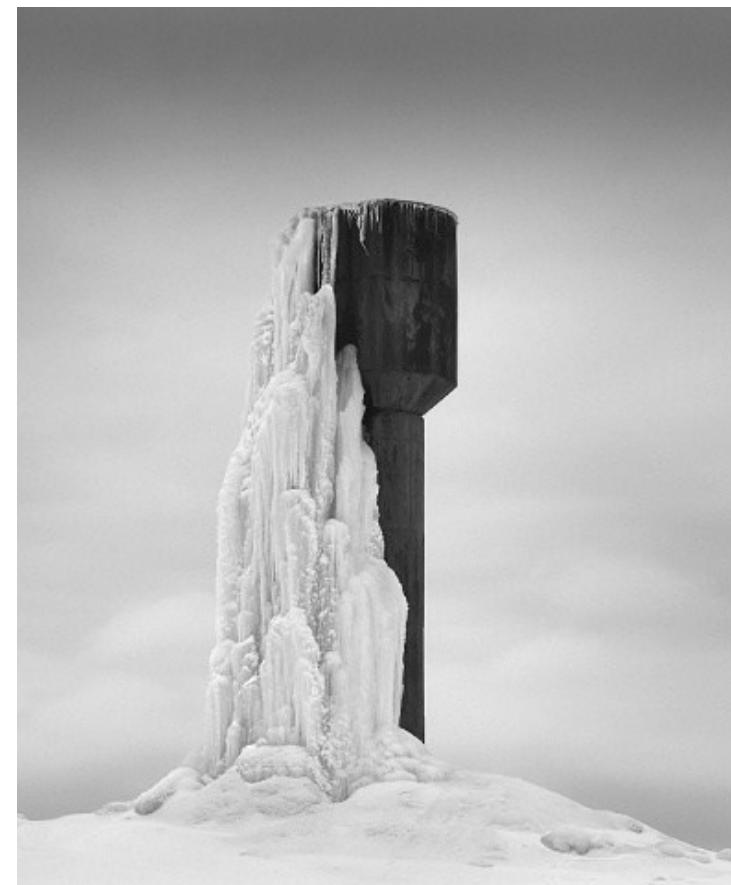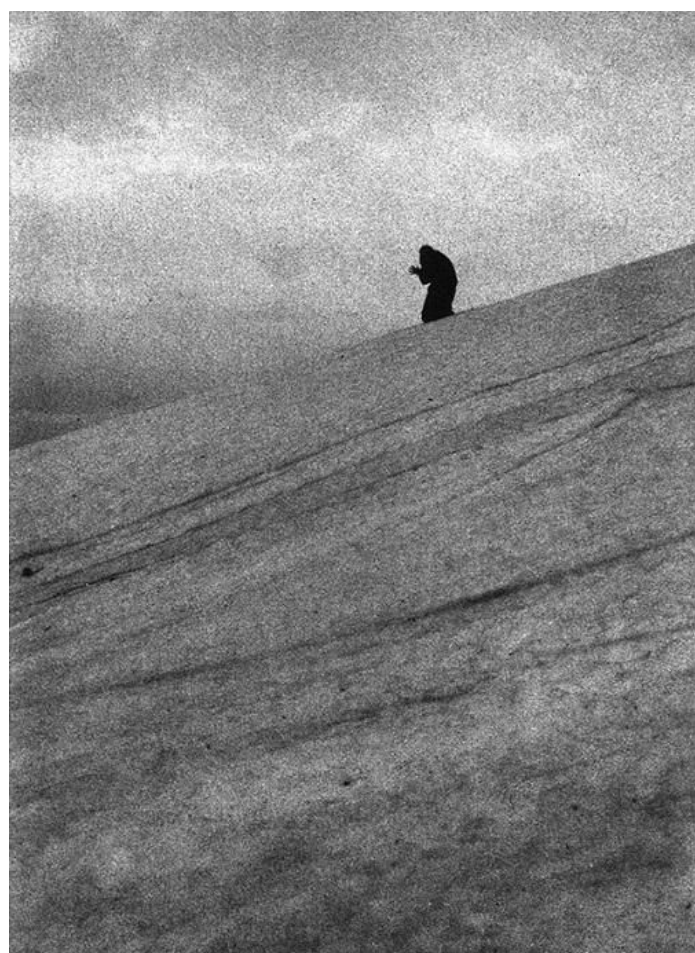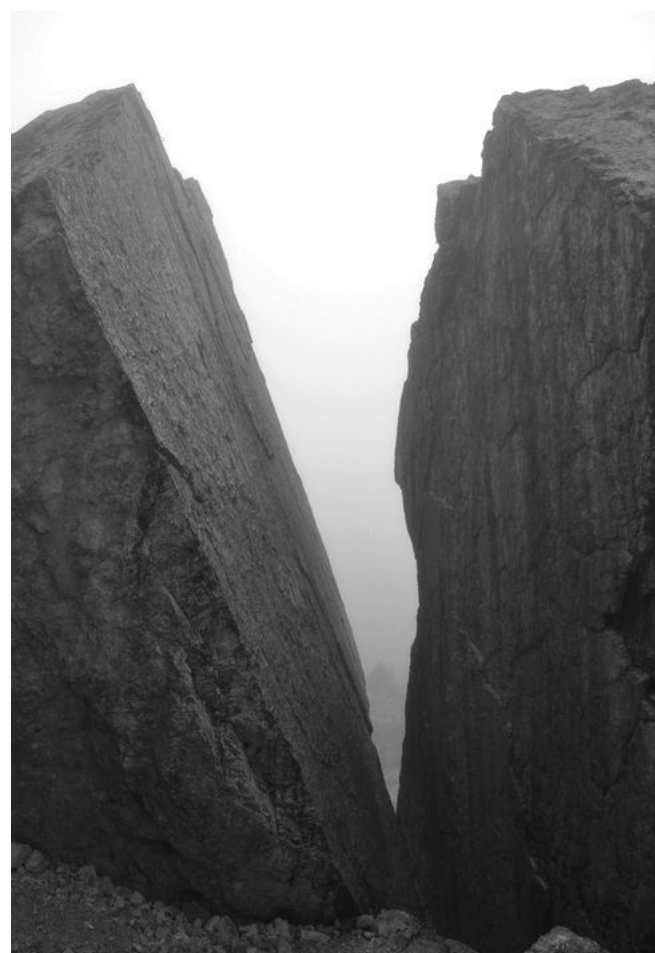



5. Helyszín

Kút



Külső helyszín – Szelim – barlang

Szereposztás

Fríz

Nagy Zsolt



Noukou Máté




Friedenthal Zoltán



Tenki Réka



Zsigmond Emőke

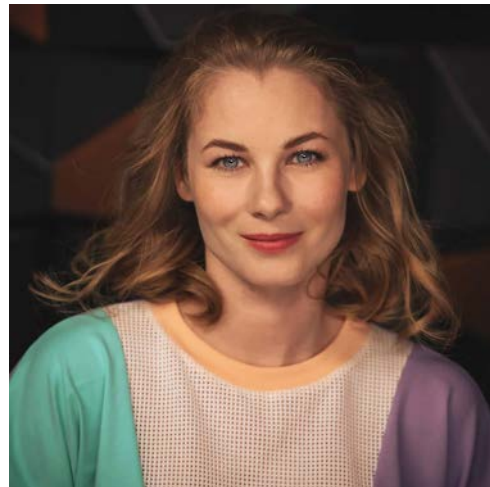

Nagy Zsolt



Csákányi Eszter



Kövesi Zsombor




Patkós Márton



Hajduk Károly



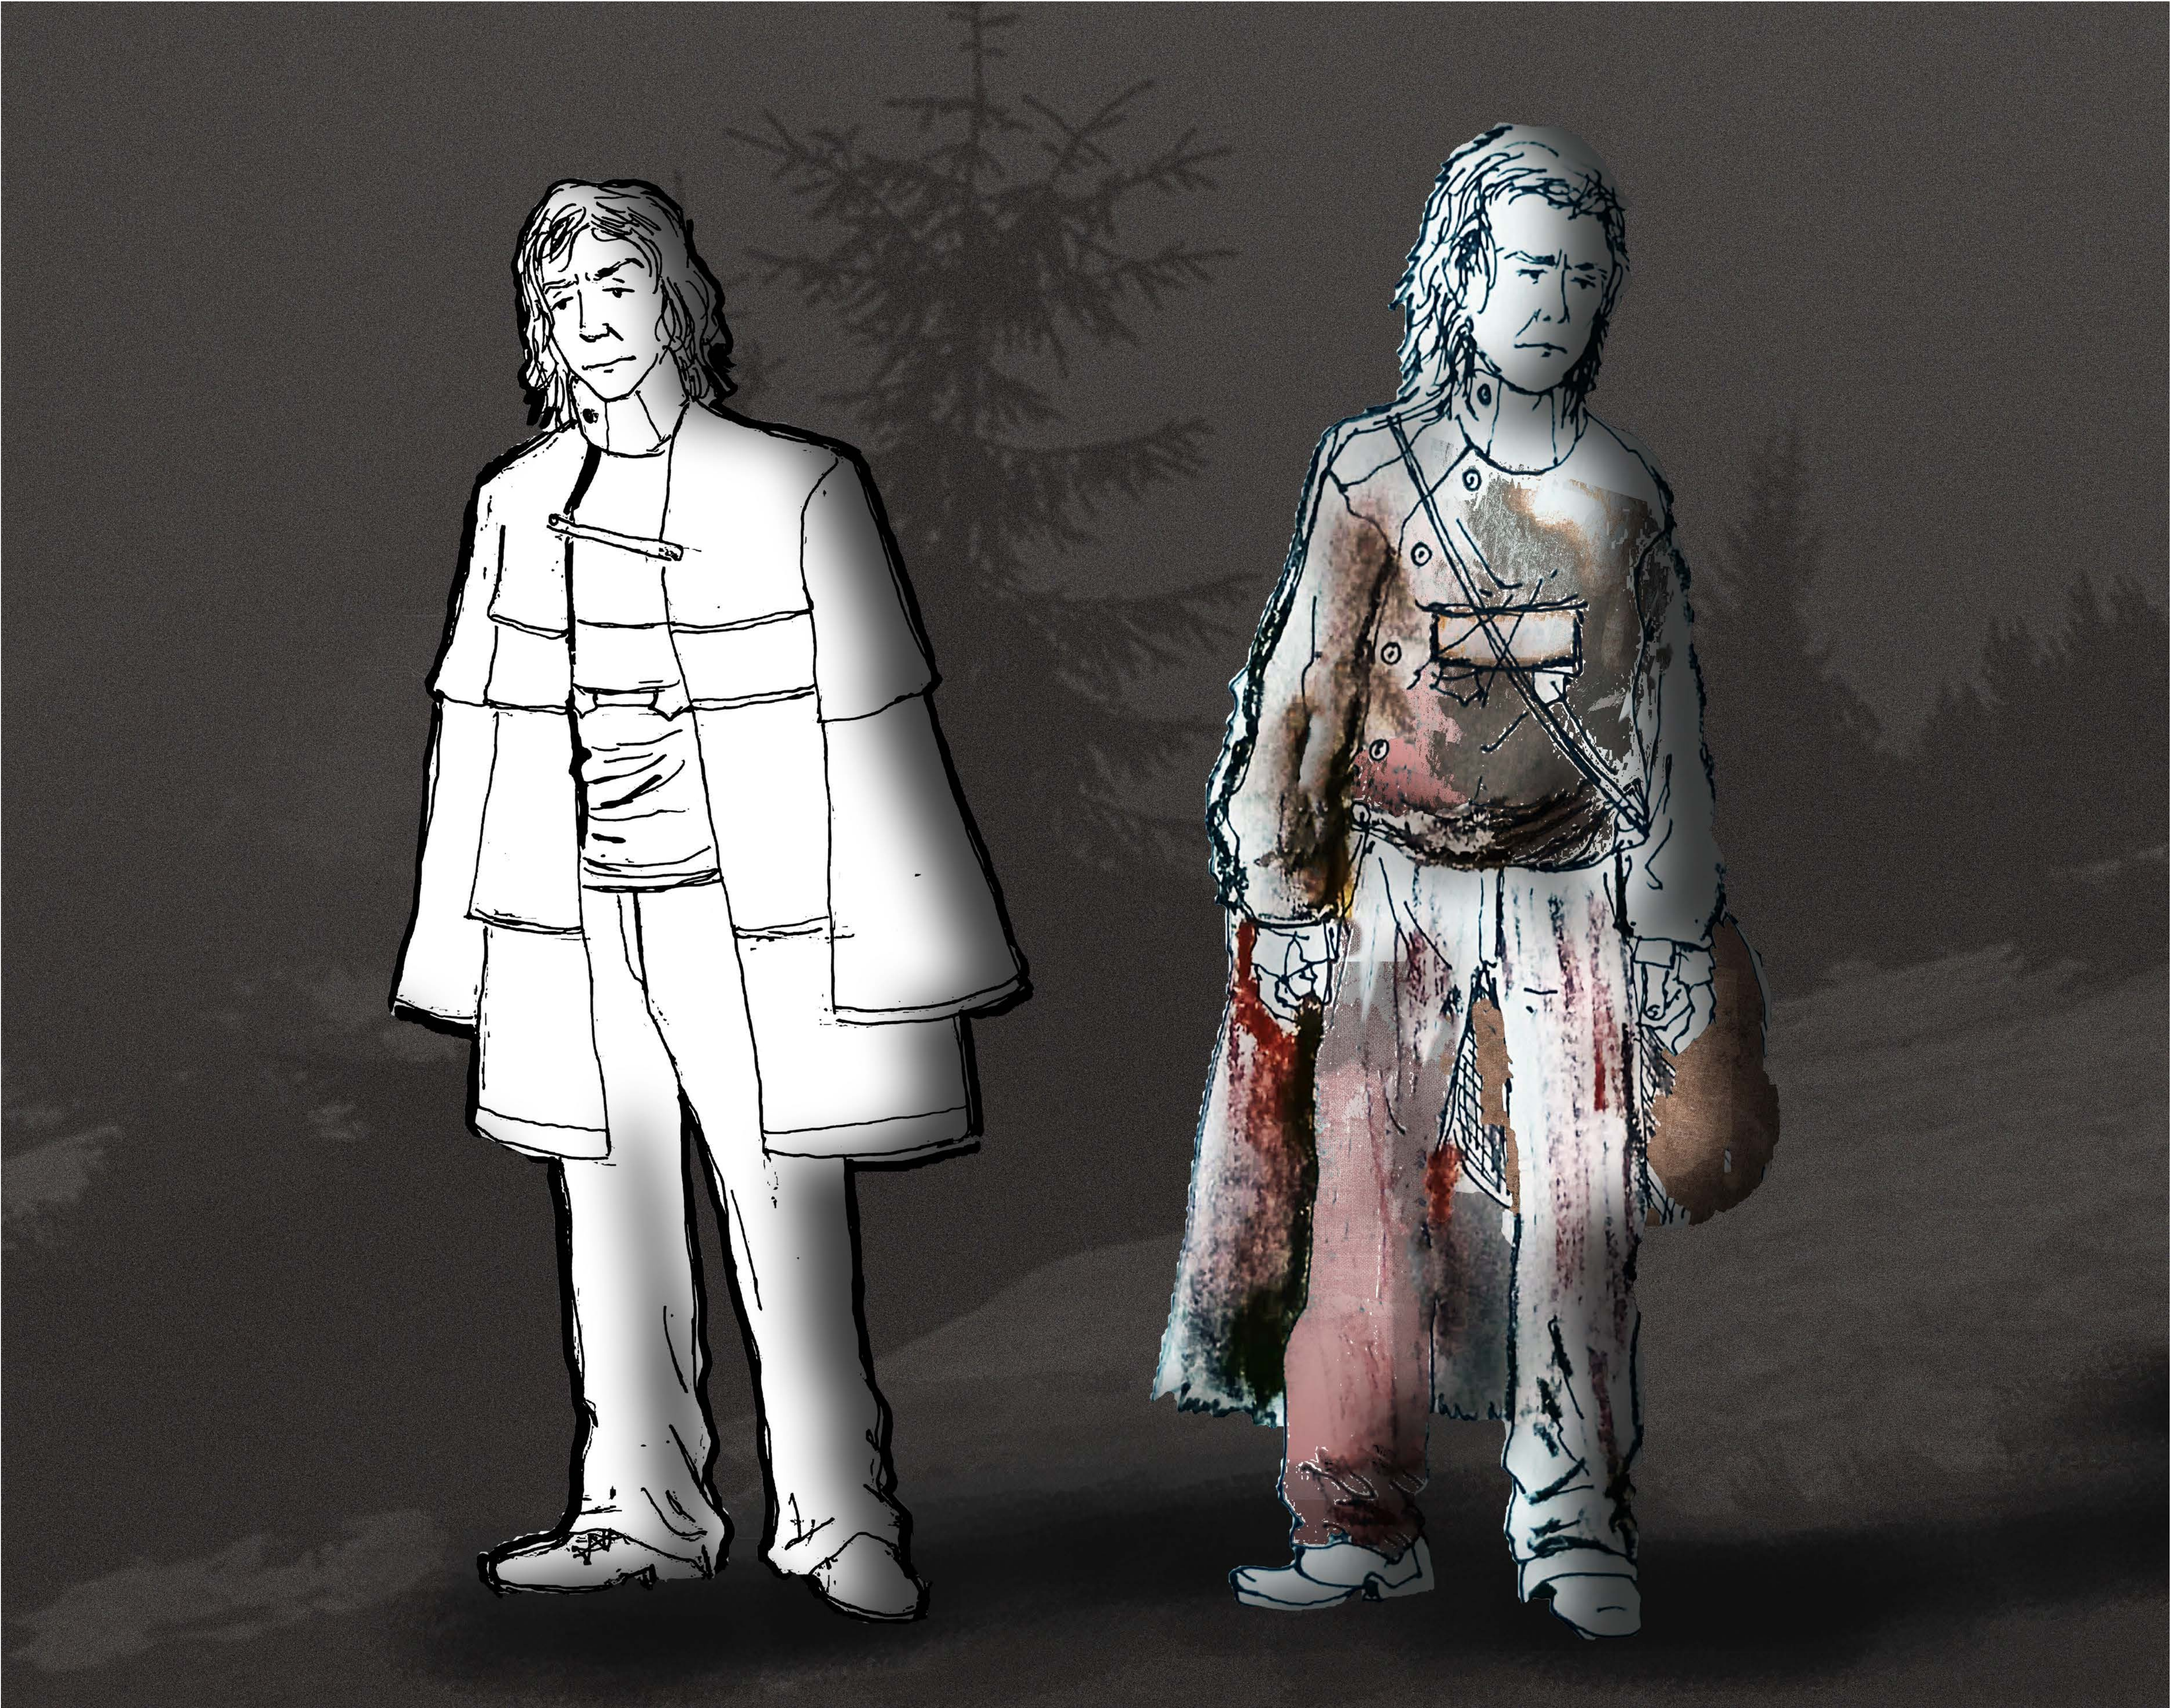

FA GYÖKÉR SZERŰ BOCSKOR
RÁKÚSZIK AZ EMBER LÁBÁRA

ELŐLNÉZET

OLDALNÉZET

HÁTZNÉZET

TALPNÉZET

EMBERI CSIGOLYÁKBÓL ÖSSZEÁLLÍTOTT KÖPENY.
MINDEN DARAB EGY ELMŰLT LÉLEKET HORDOZ.
VÉDELMEZ, DE NEHÉZ, ÉS A VISLÓJÉT FOLYTON AZ EMLÉKEKHEZ KÖTI.

CSIGOLYÁKBÓL ÁLLÓ OSTOR
FLEXIBILIS, MINDEN CSAPÁSNÁL ÉLETET ÉBRESZT

MARKOLAT


TELJES HOSSZ

RÉSZLET

EMBERI VAGY ÁLLATI CSIGOLYÁKBÓL FÜZÖTT OSTOR.
A CSIGOLYÁK RUGÓZNAK, ÍGY AZ OSTOR ÉLŐZÉRŰEN MOZOG.
A HASZNÁLÓ AKARATÁRA HALLGAT, DE SAJÁT EMLÉKEI IS VANNAK.





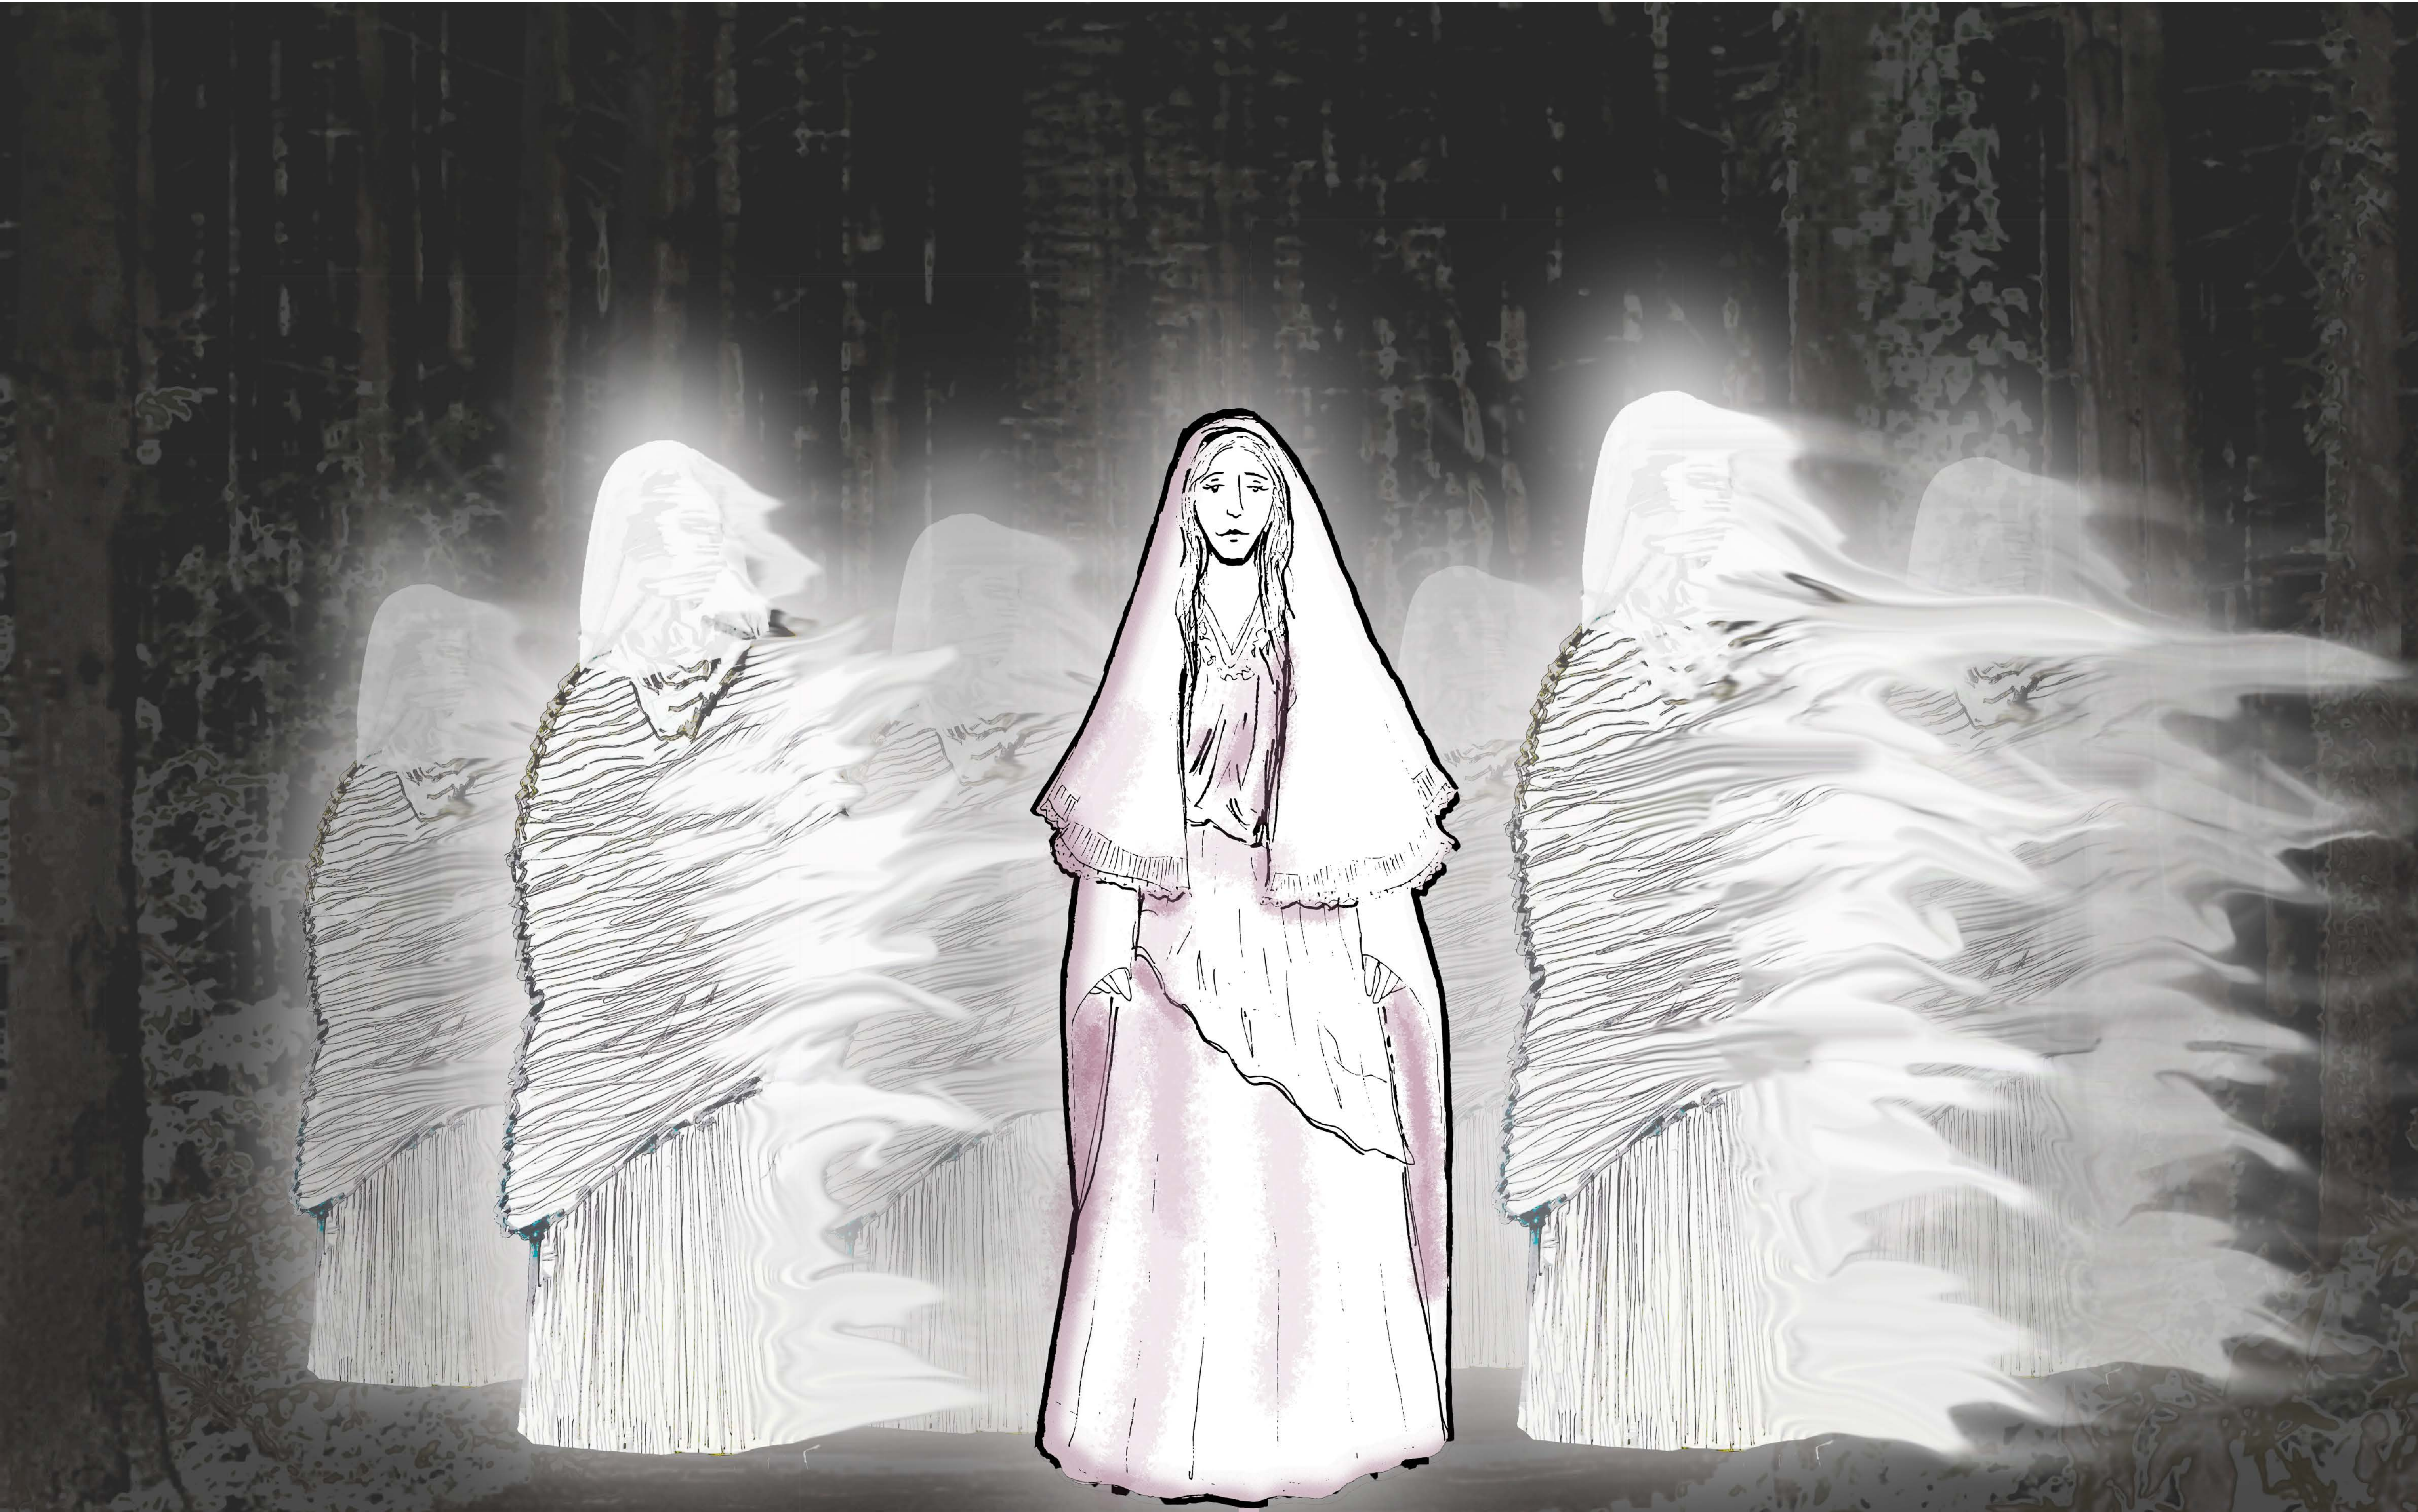













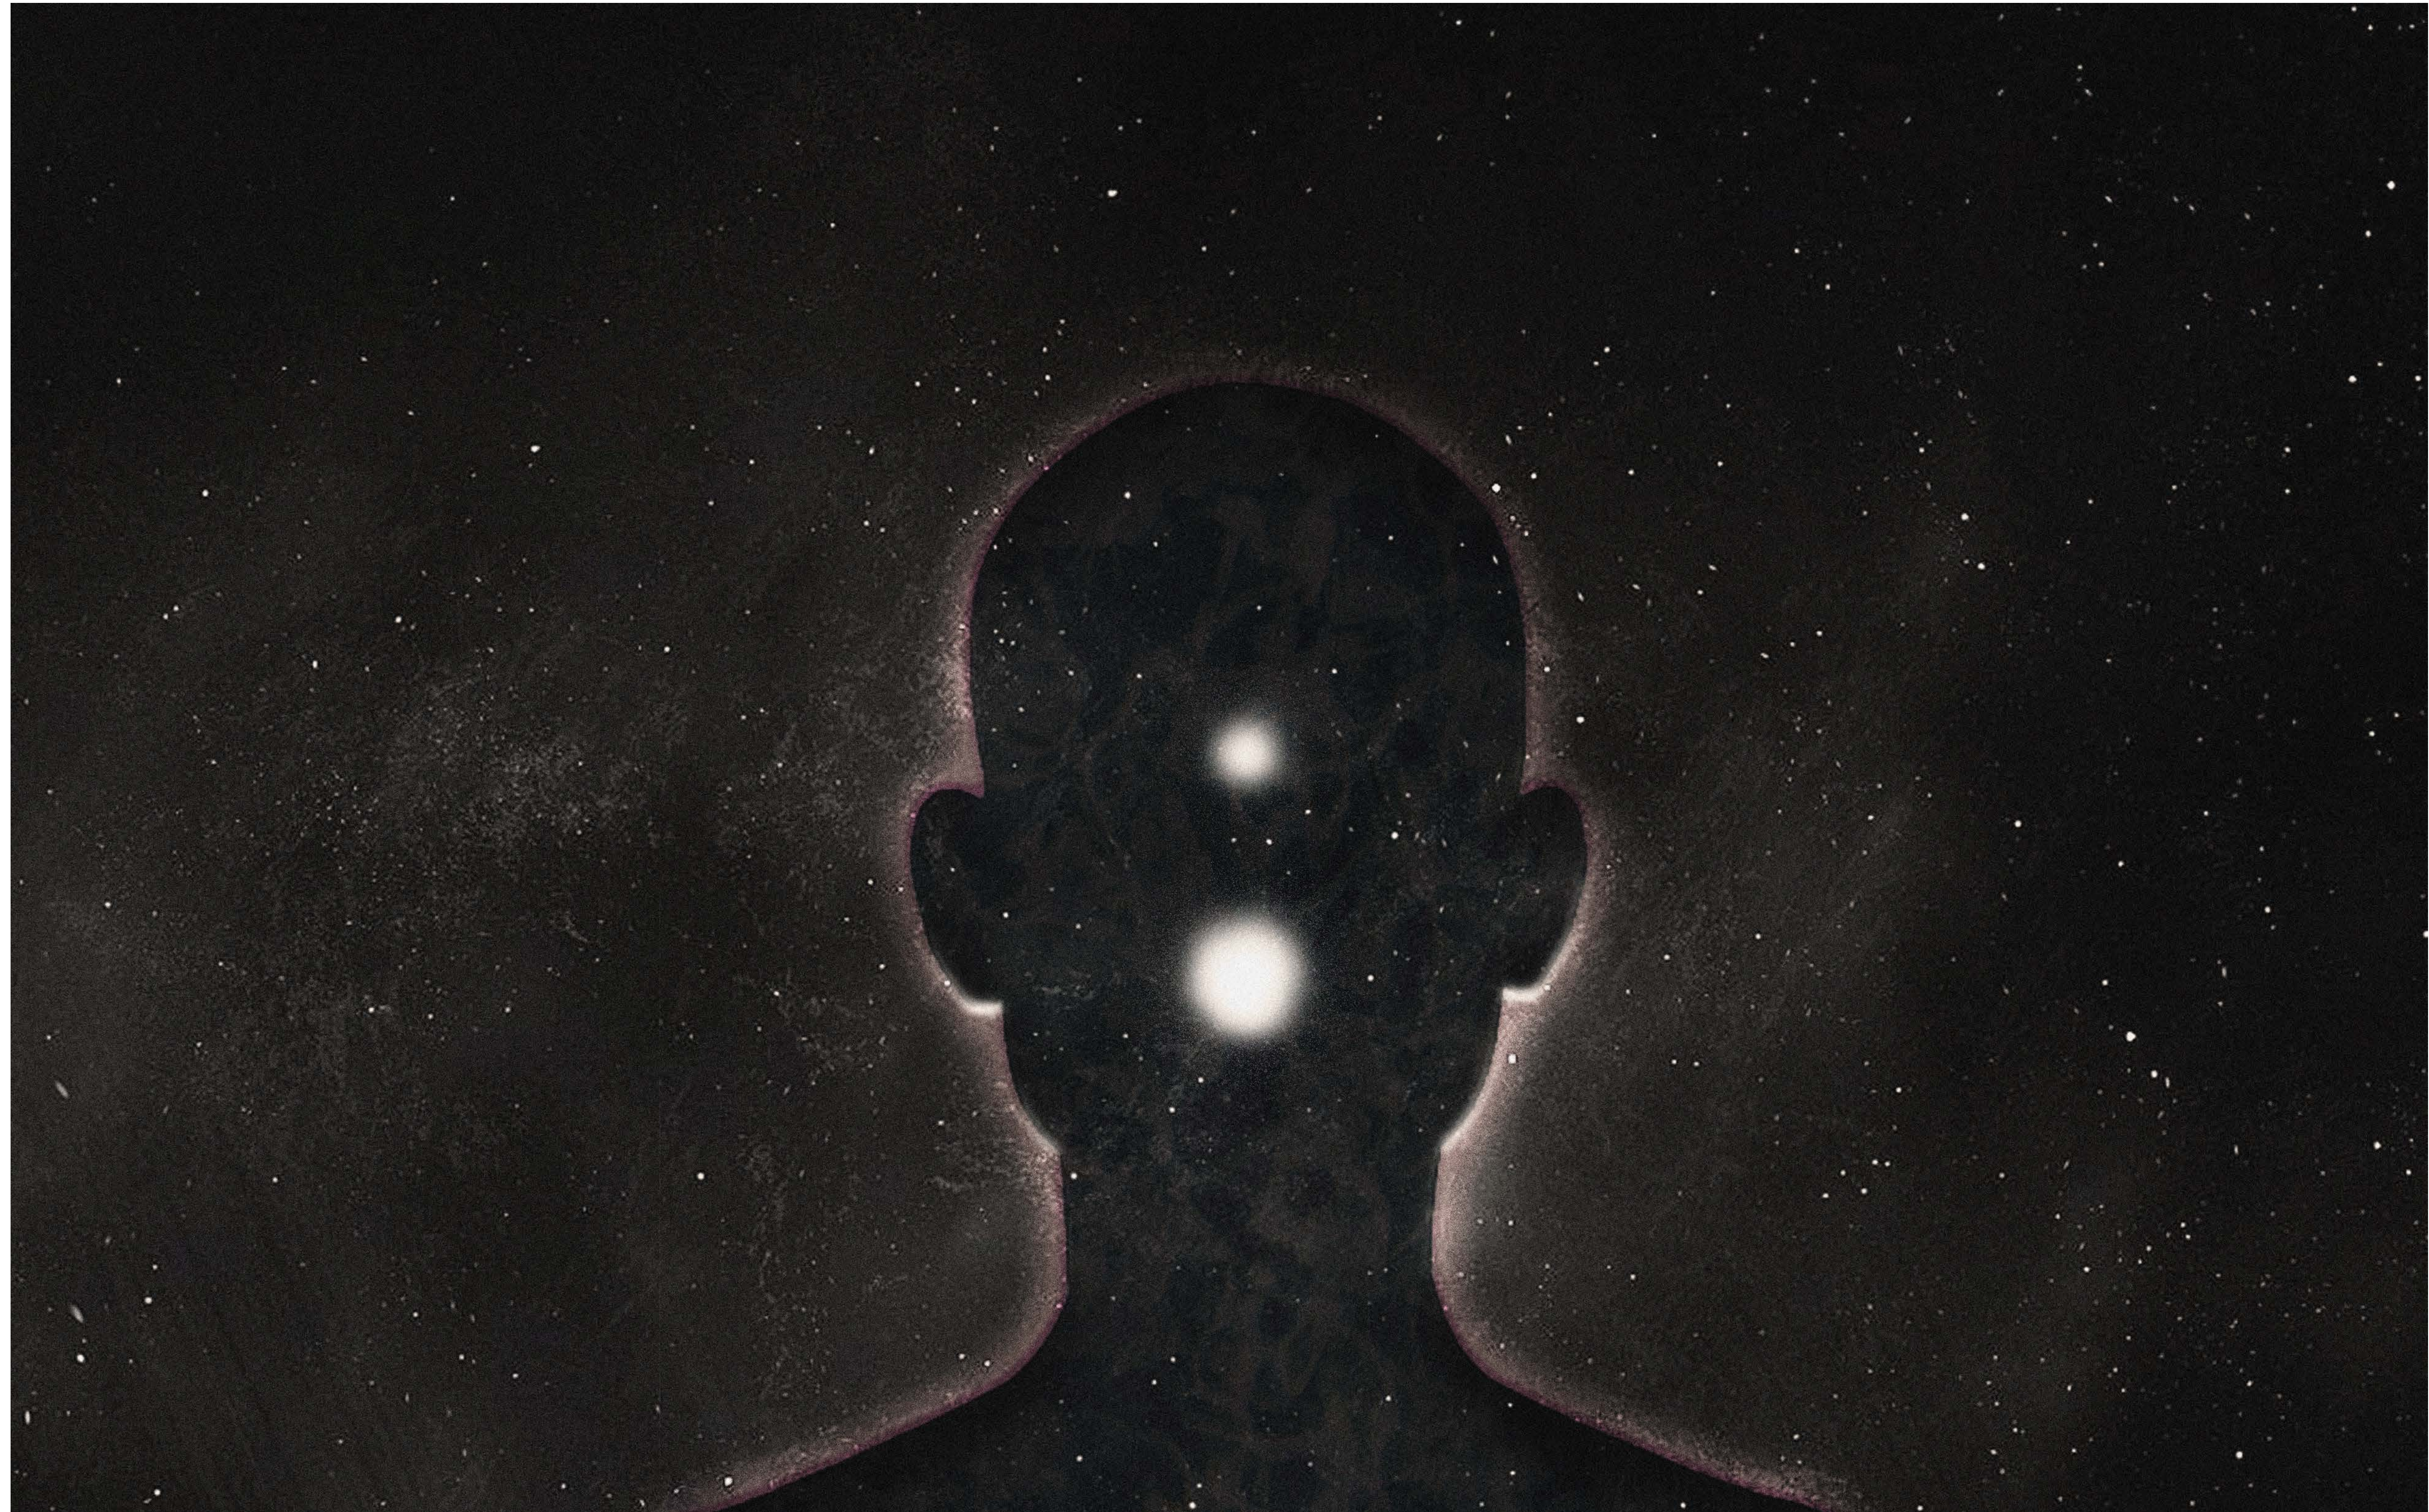






Jelmezki vitelezés

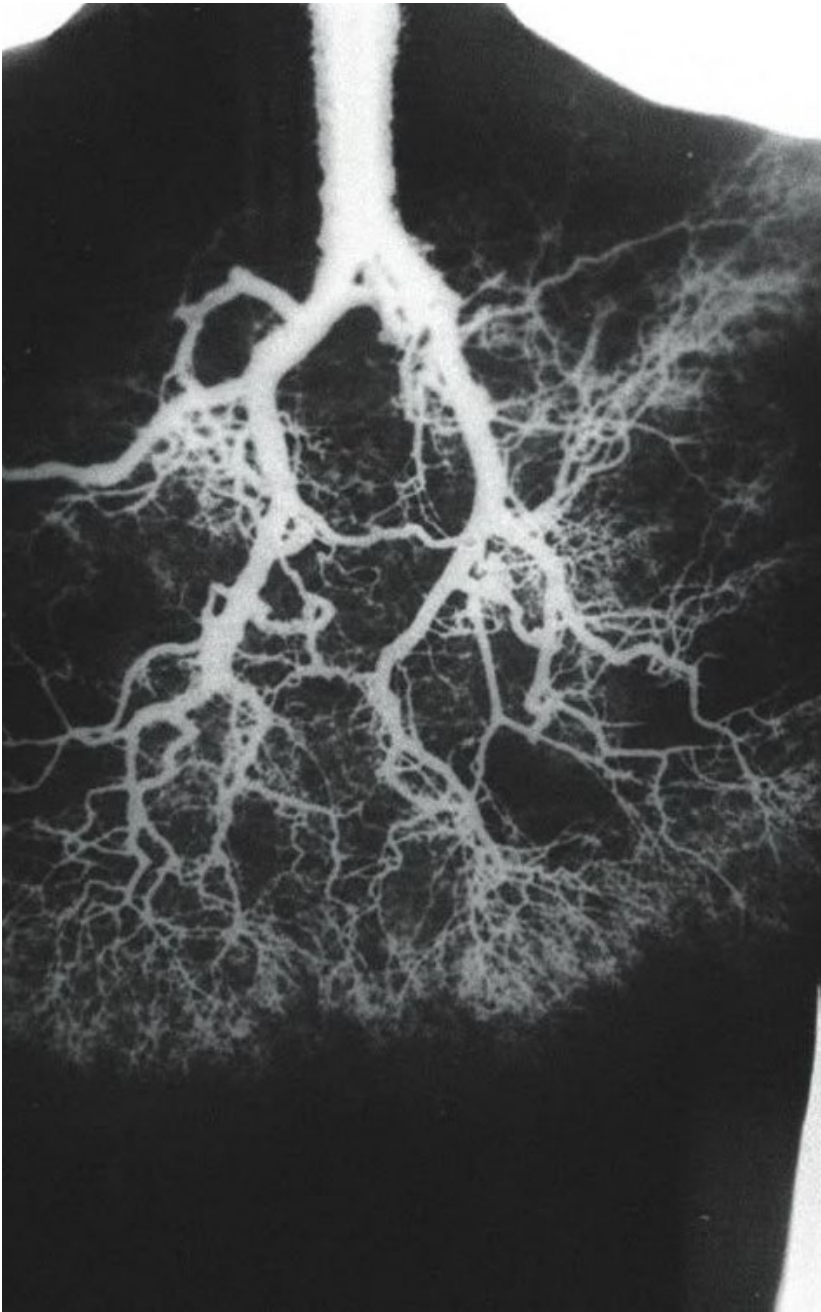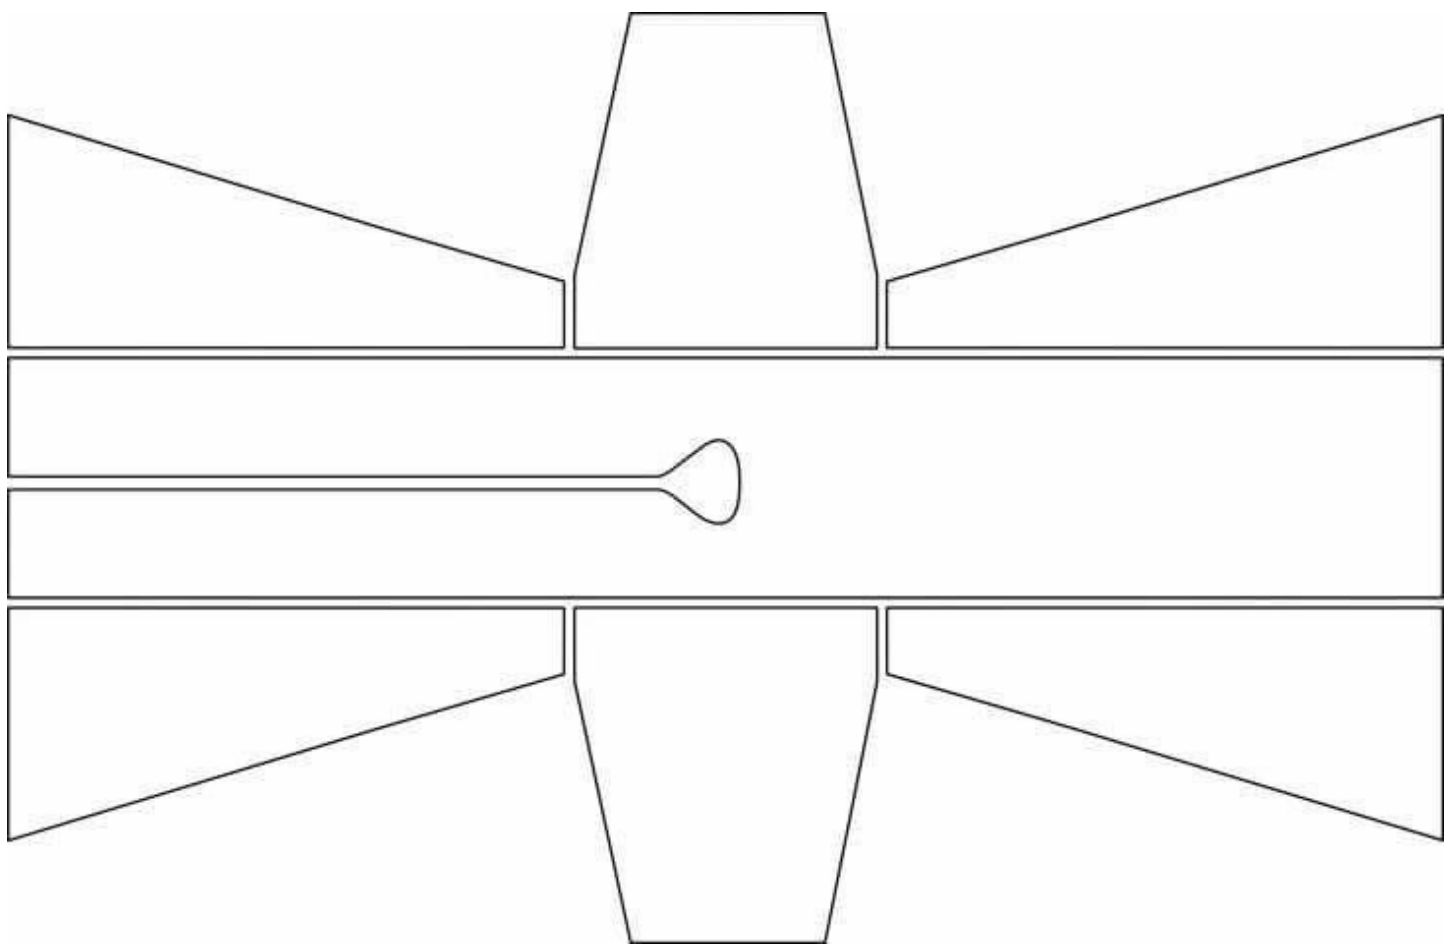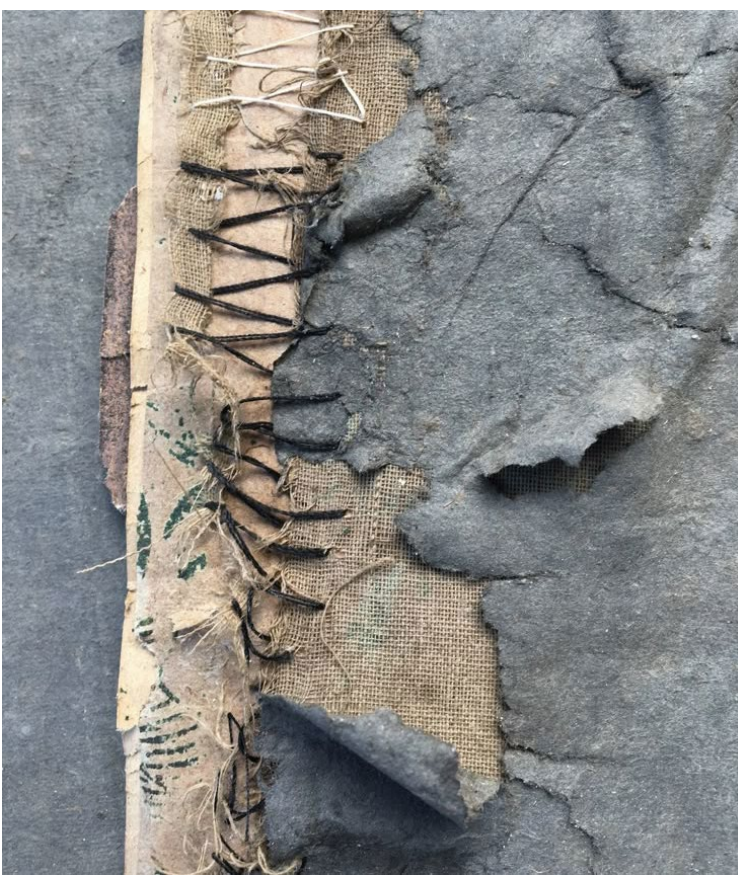


Jelmezkiivitelezés

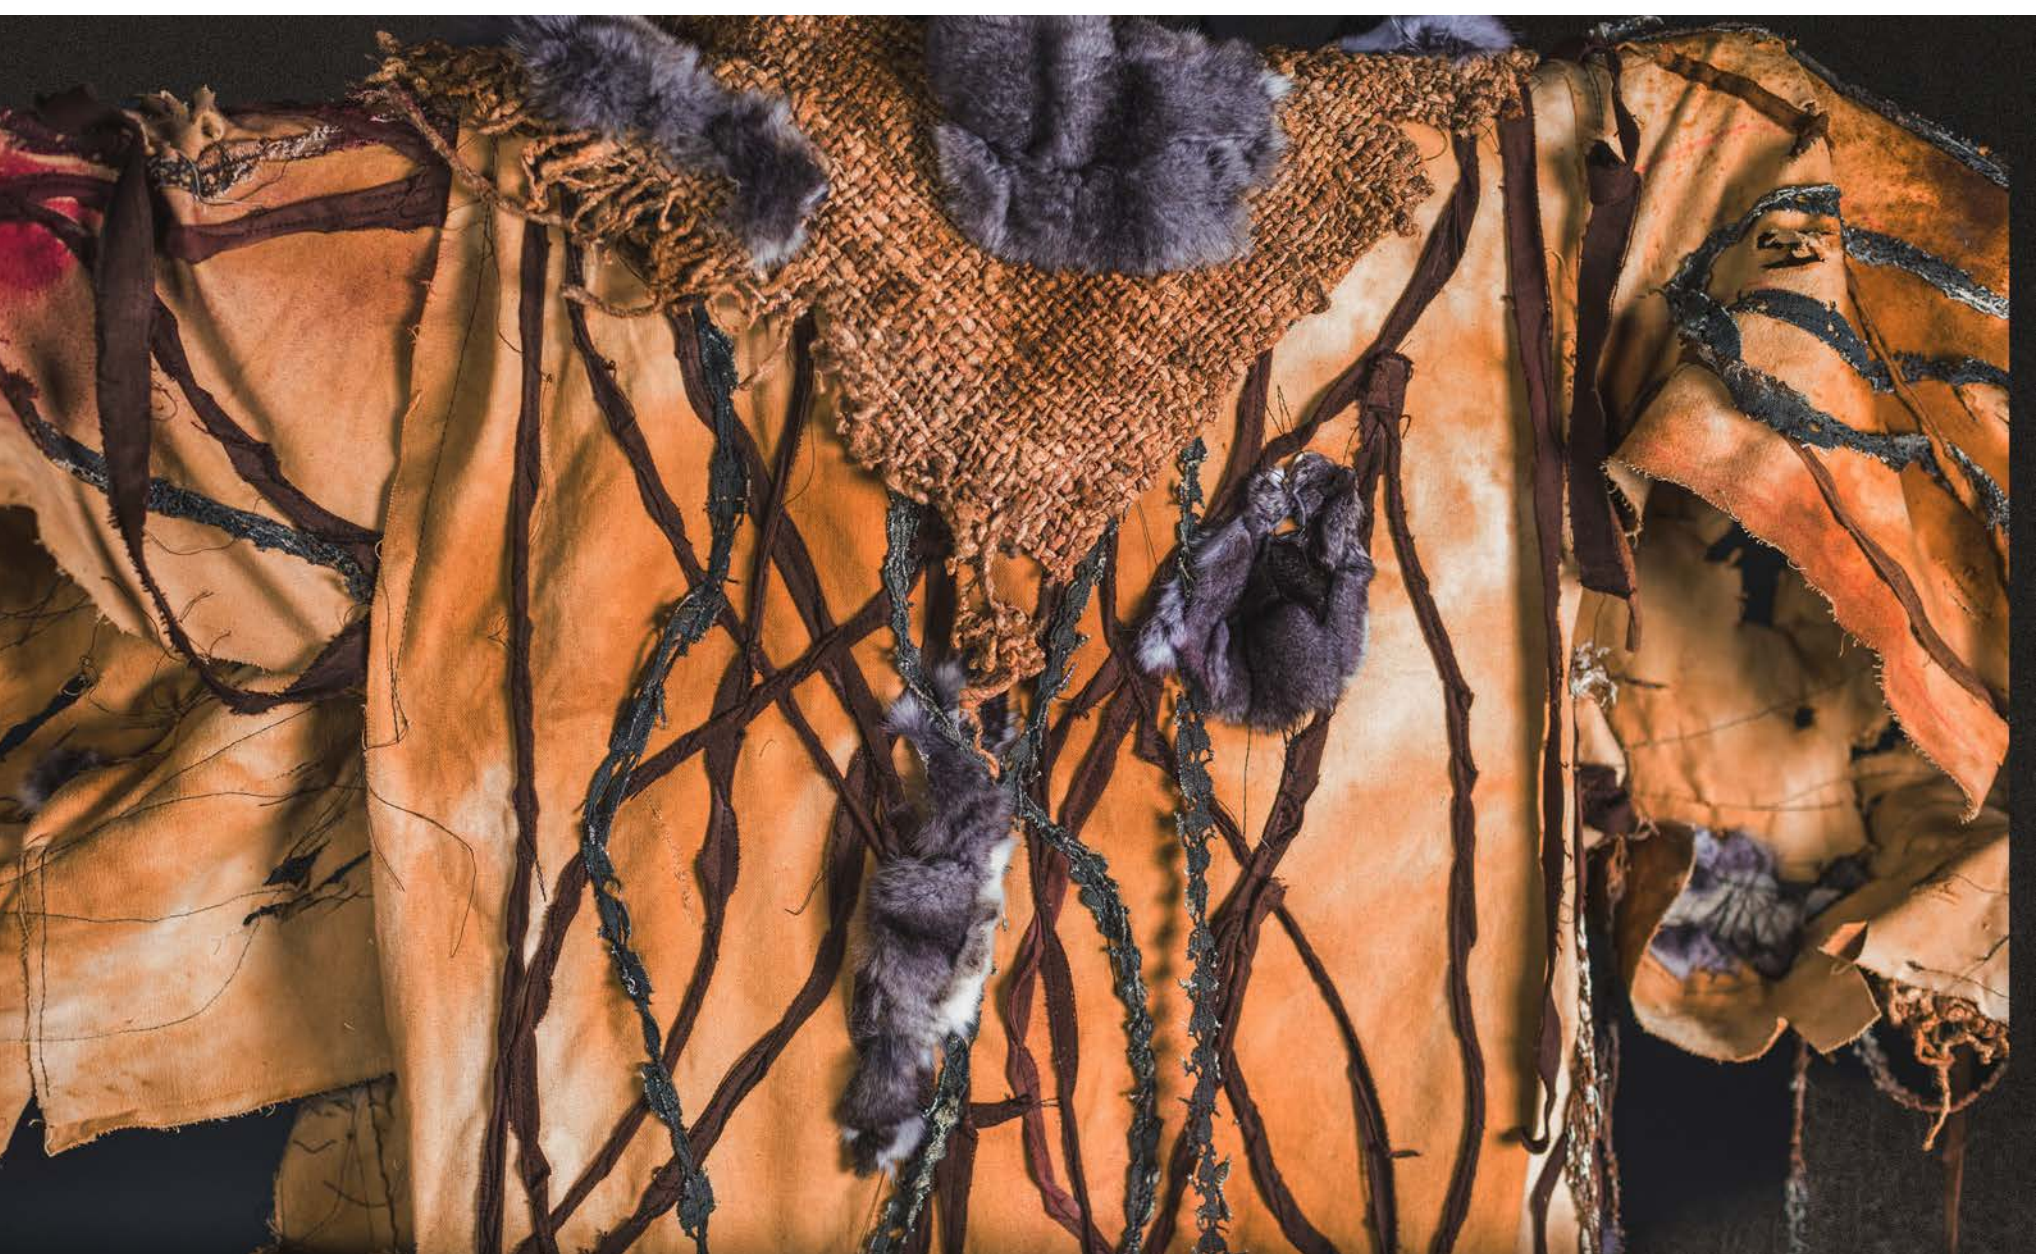


Műszaki dokumentáció, költségvetés

Jelmez műhelyrajzok


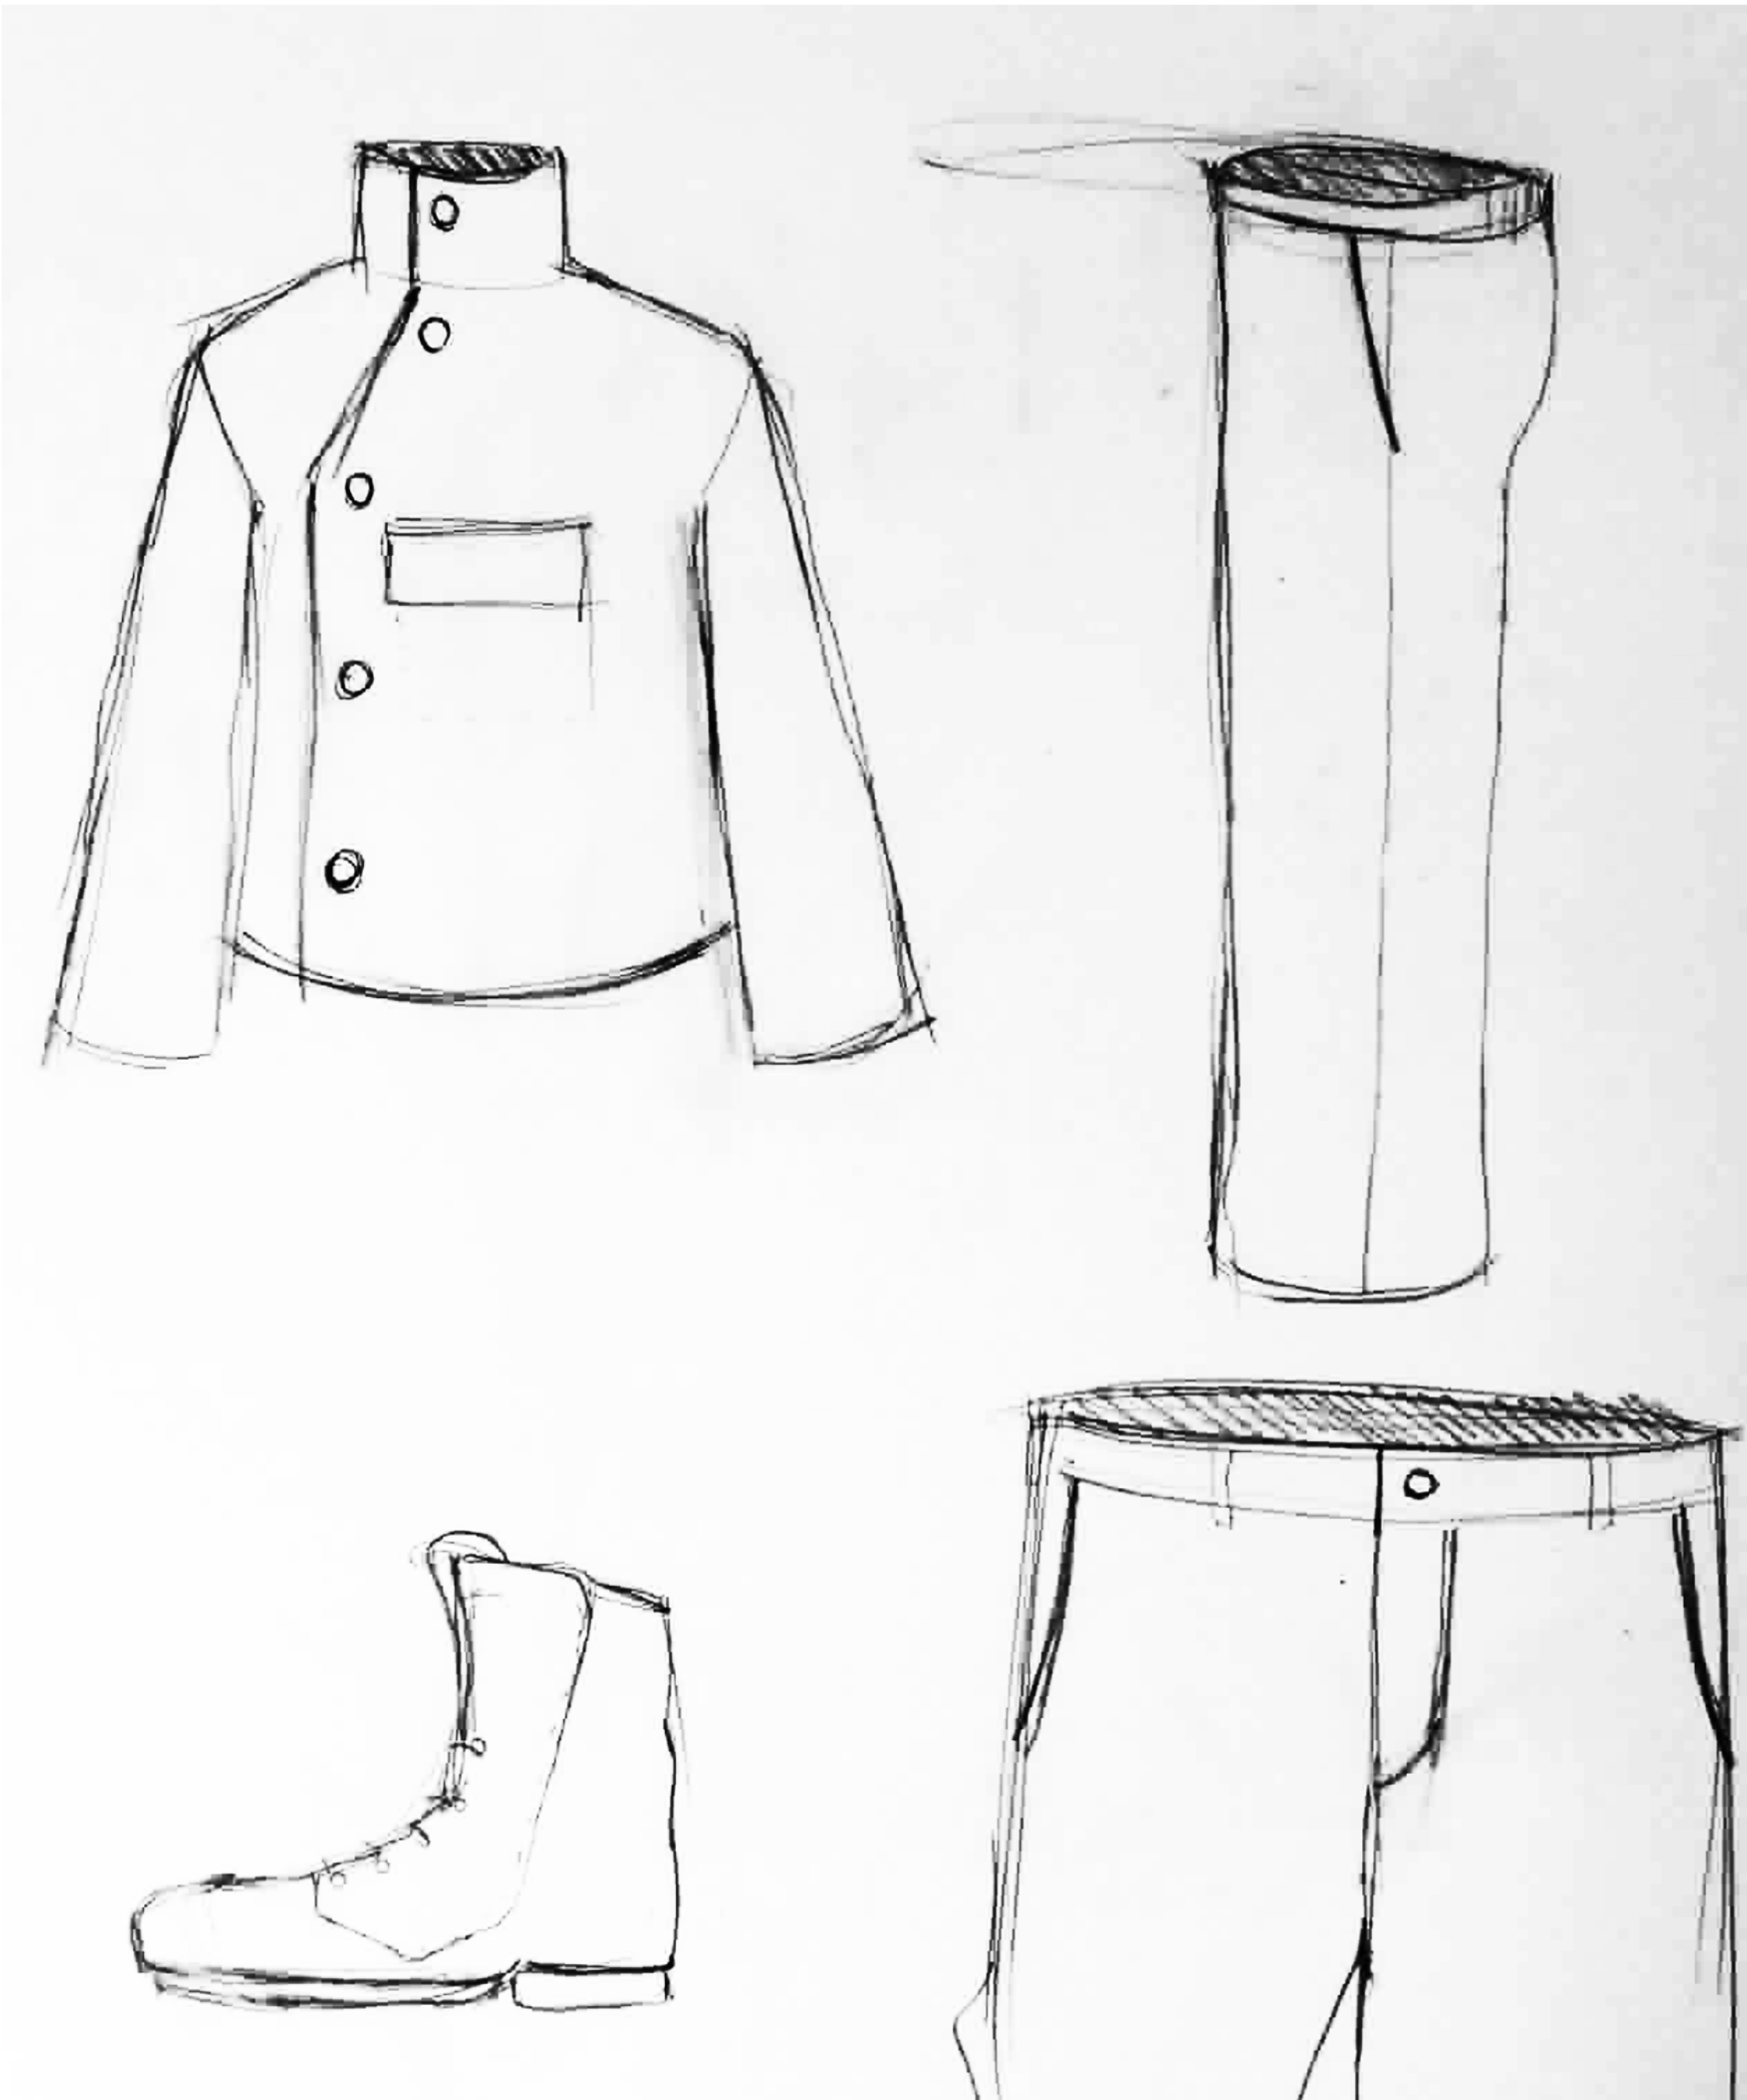











Csongor

Ilma

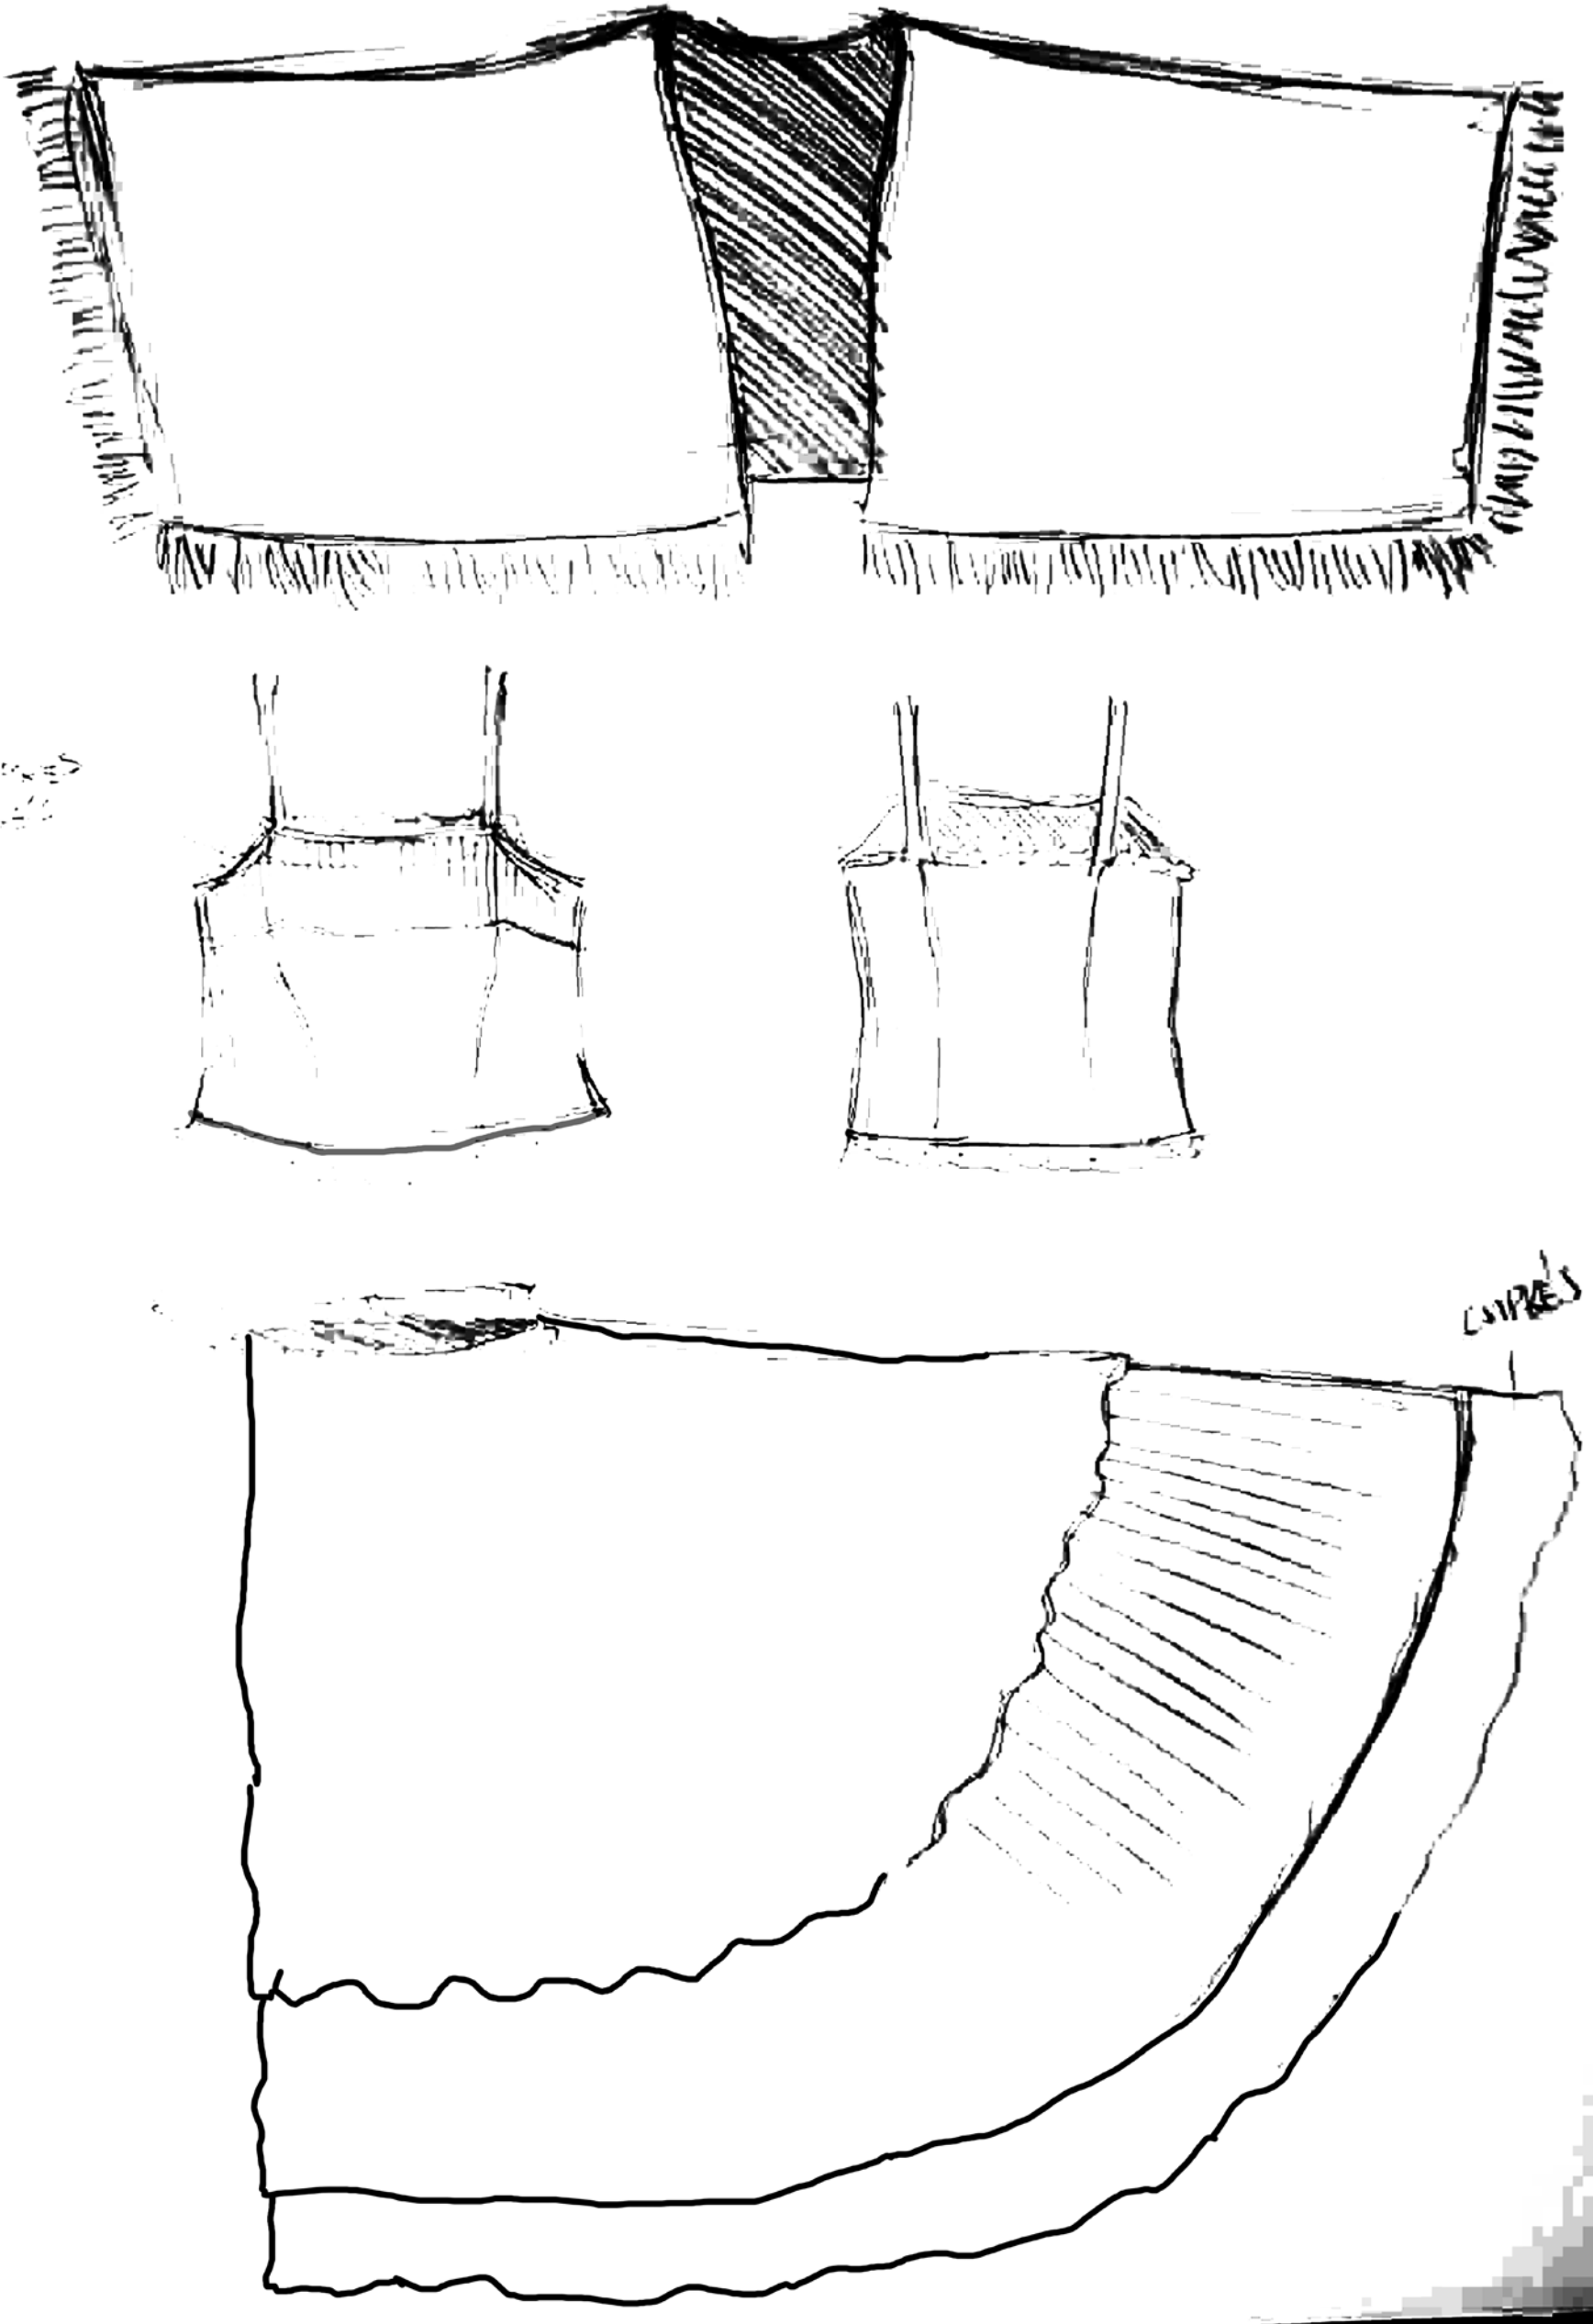

Balga

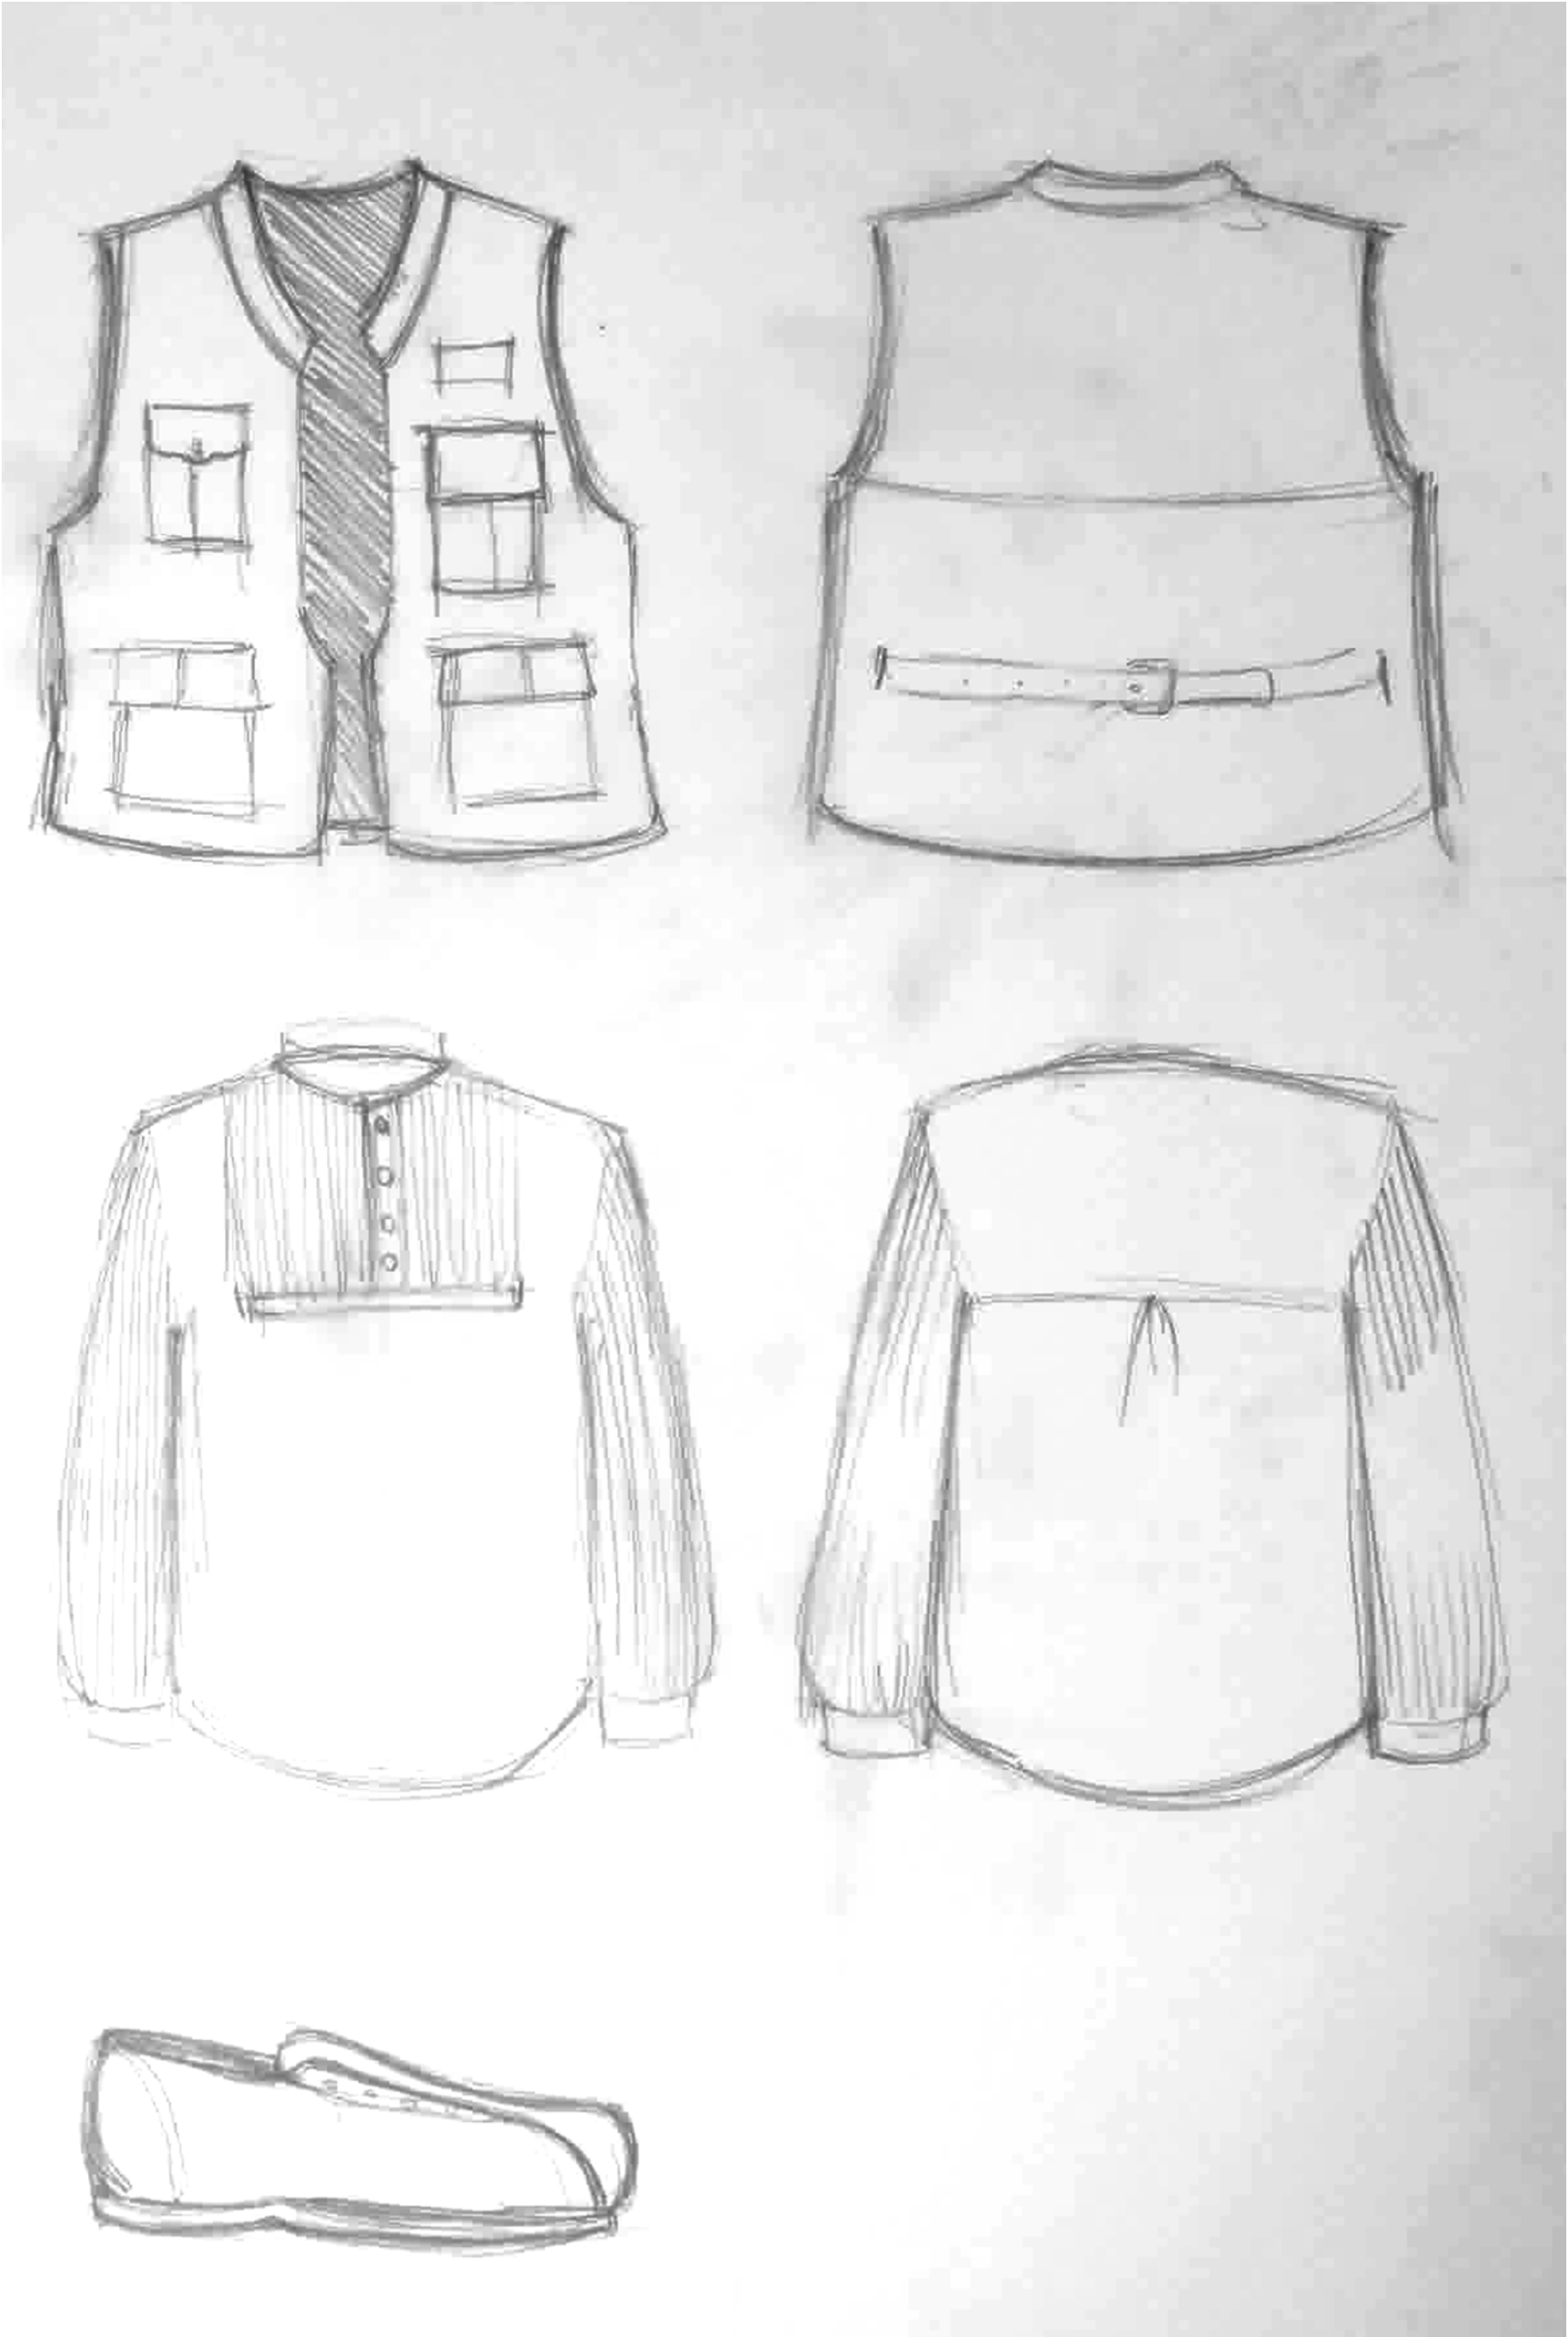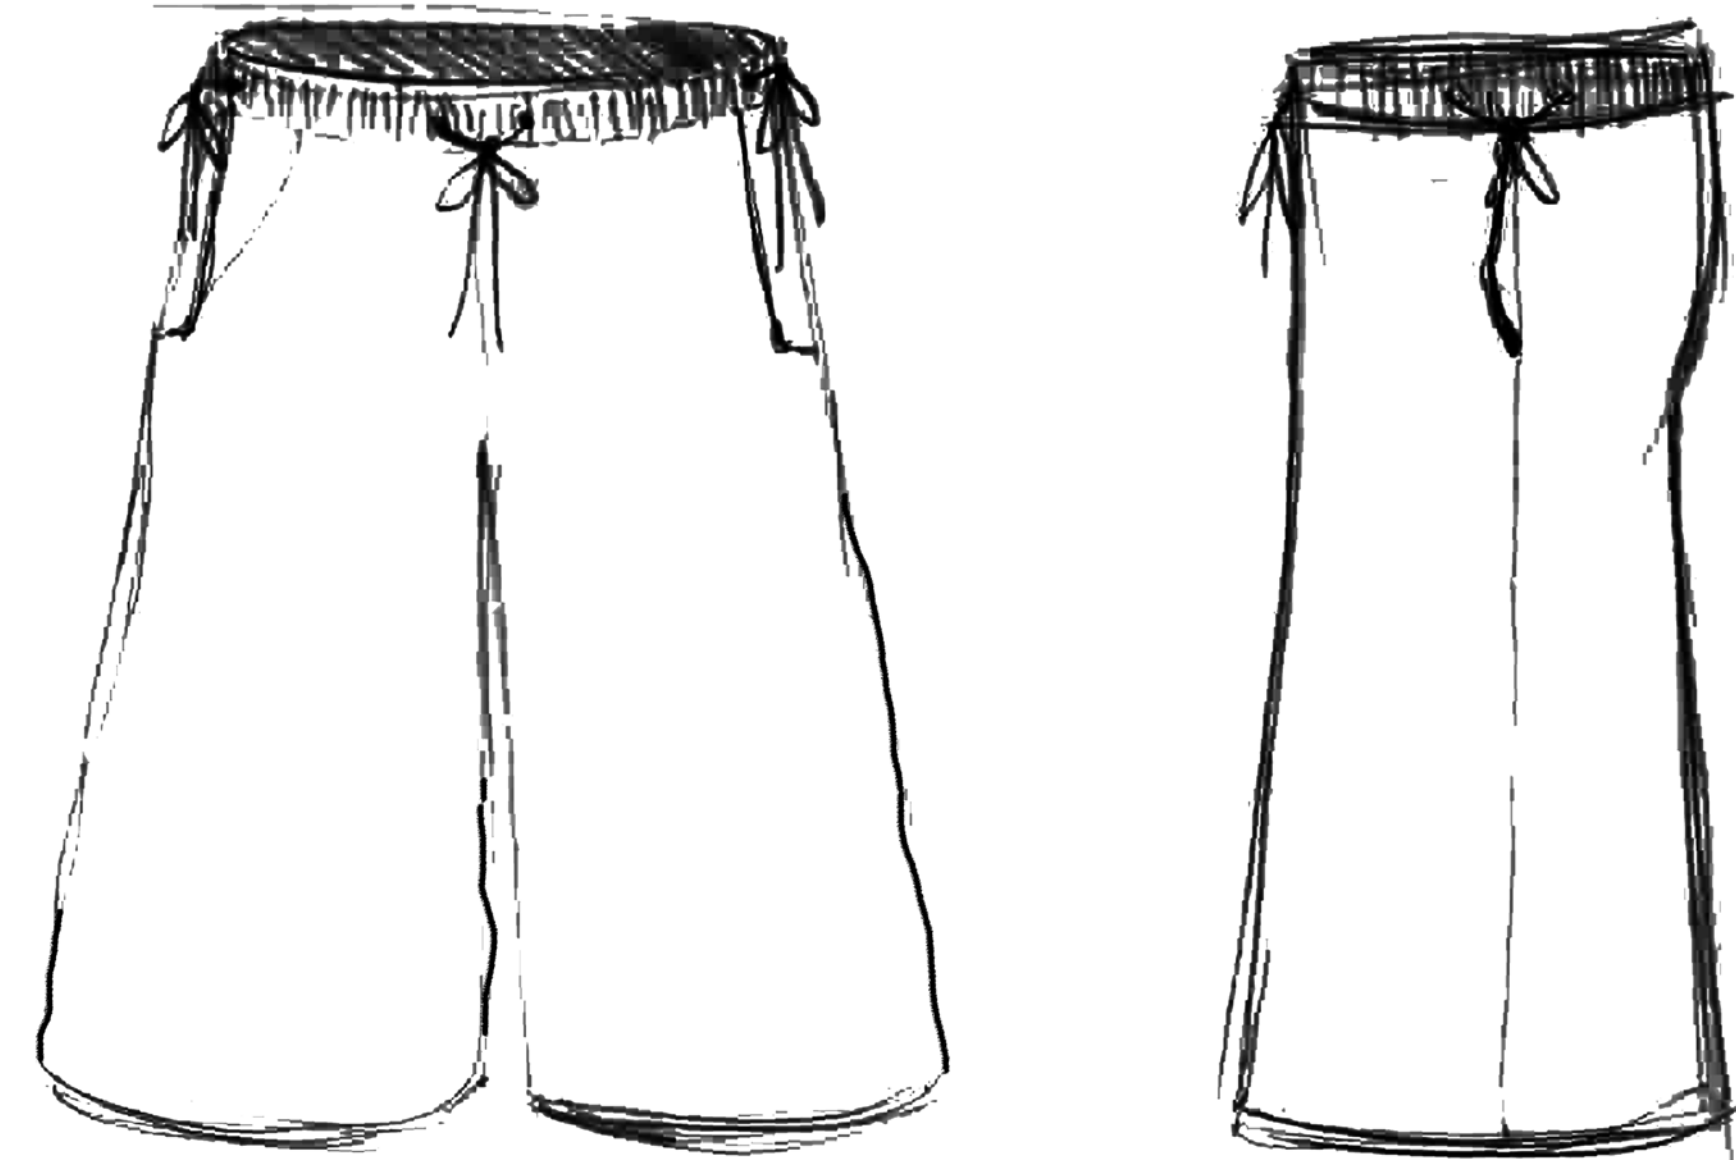

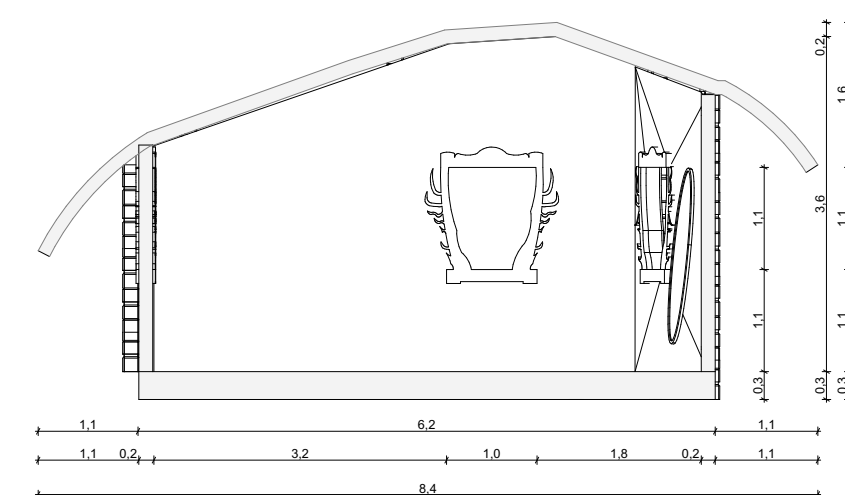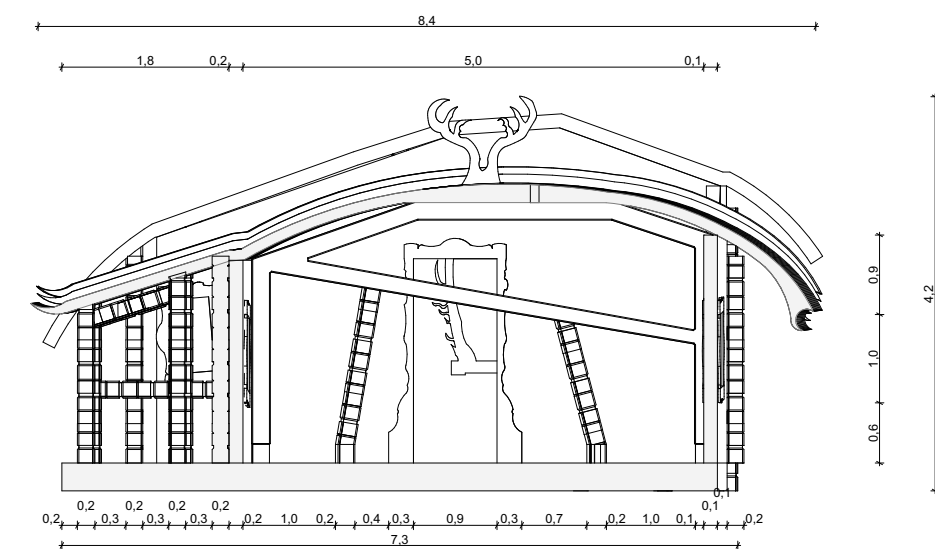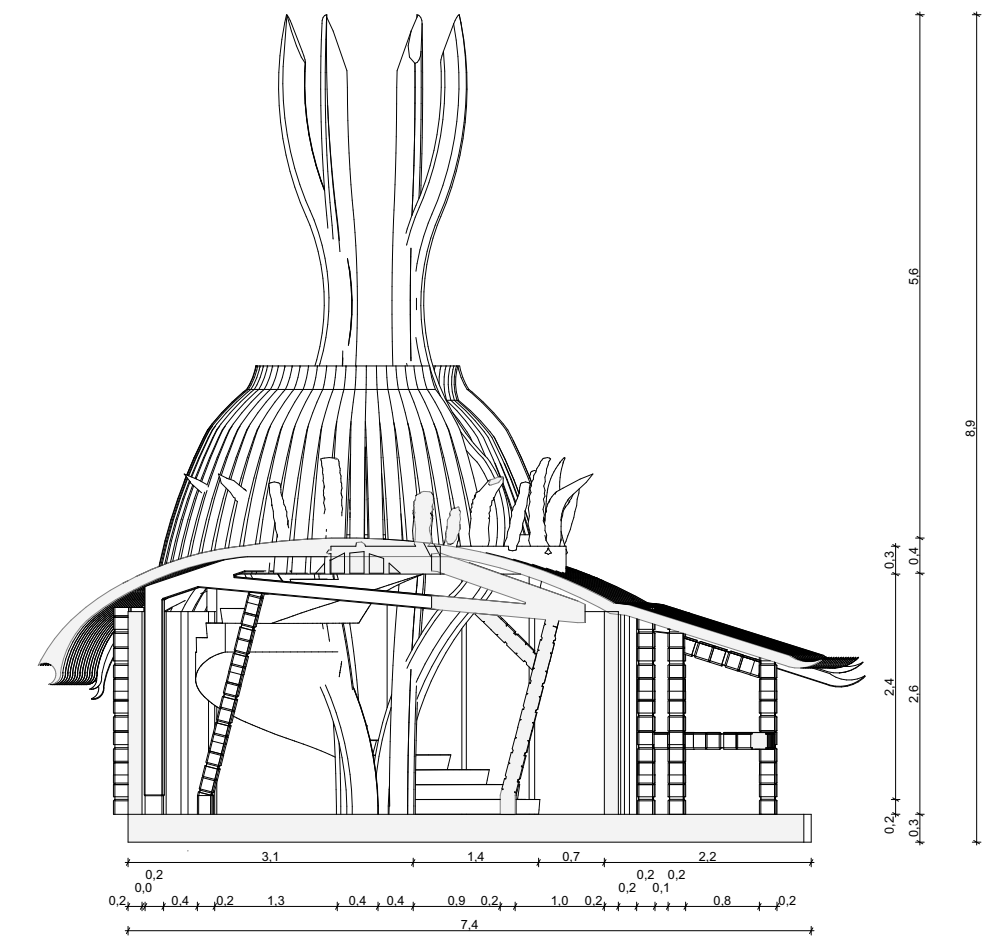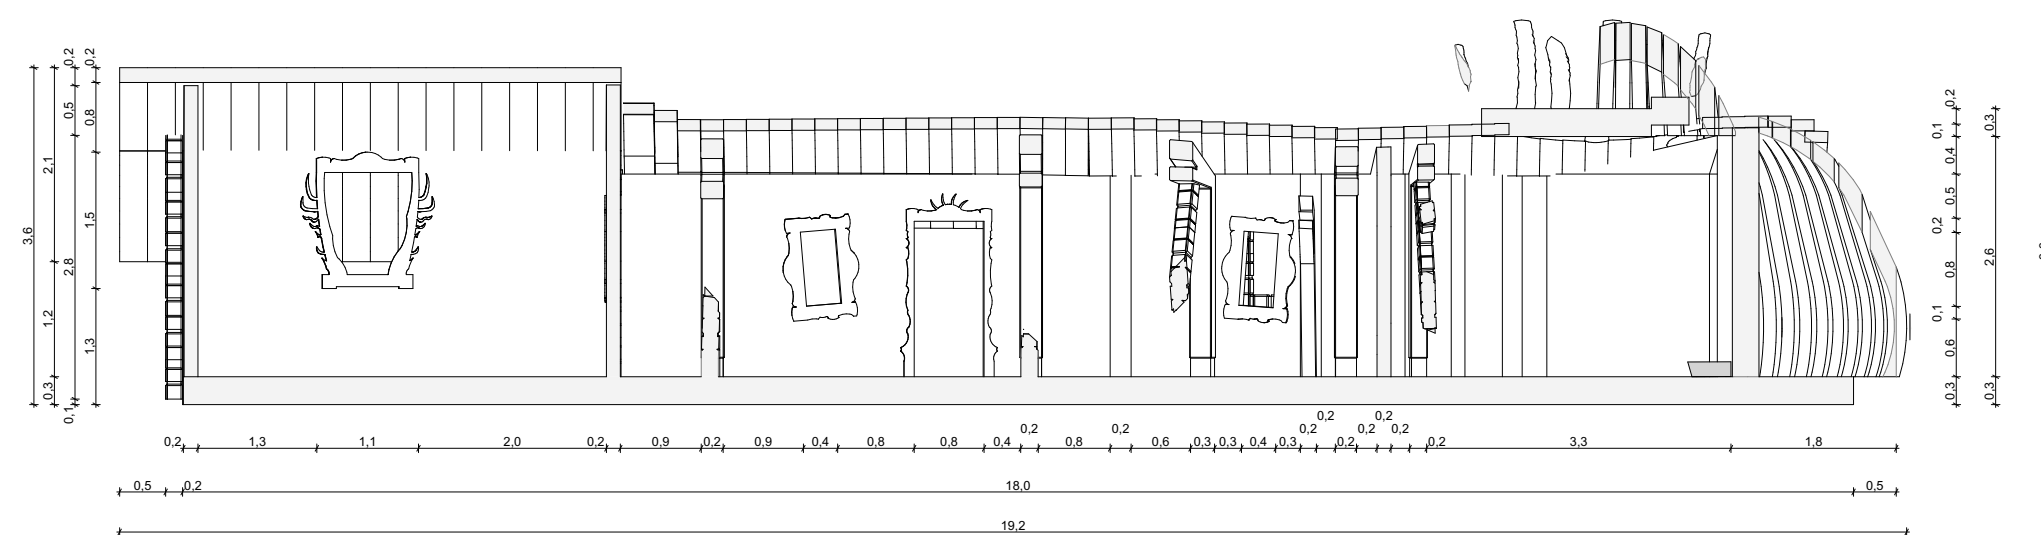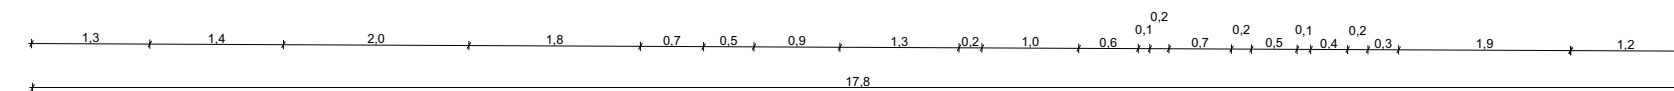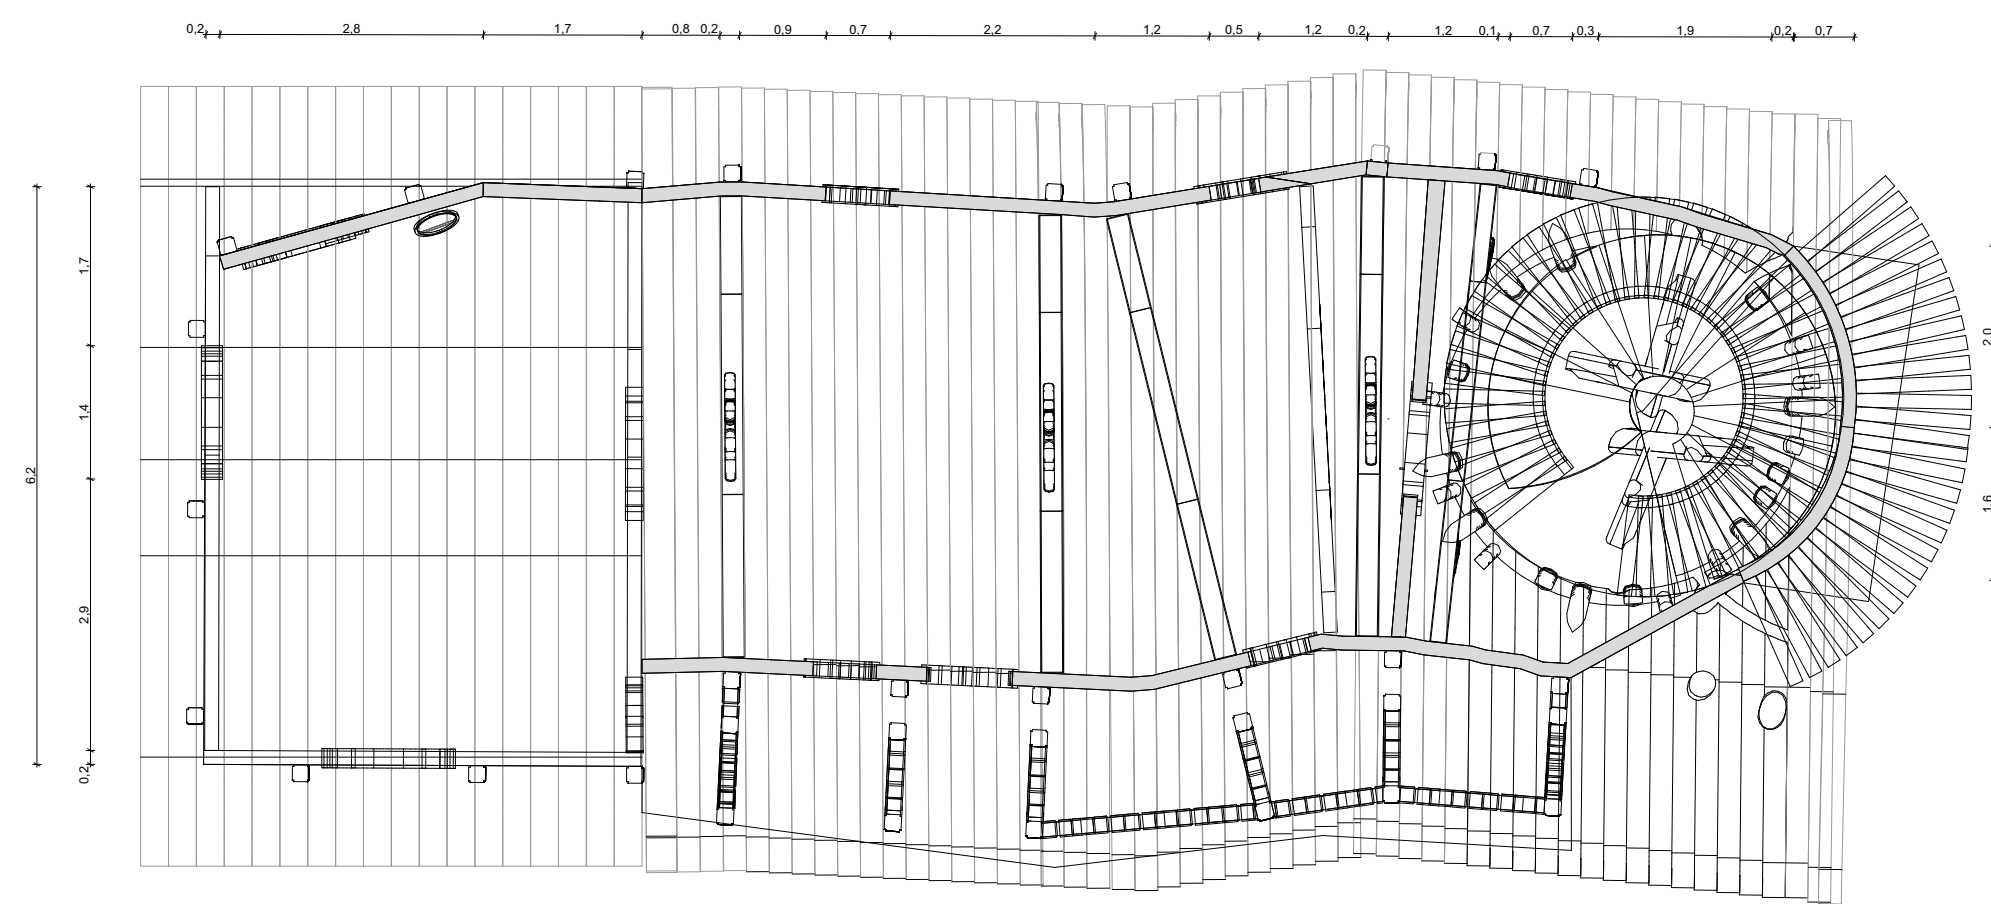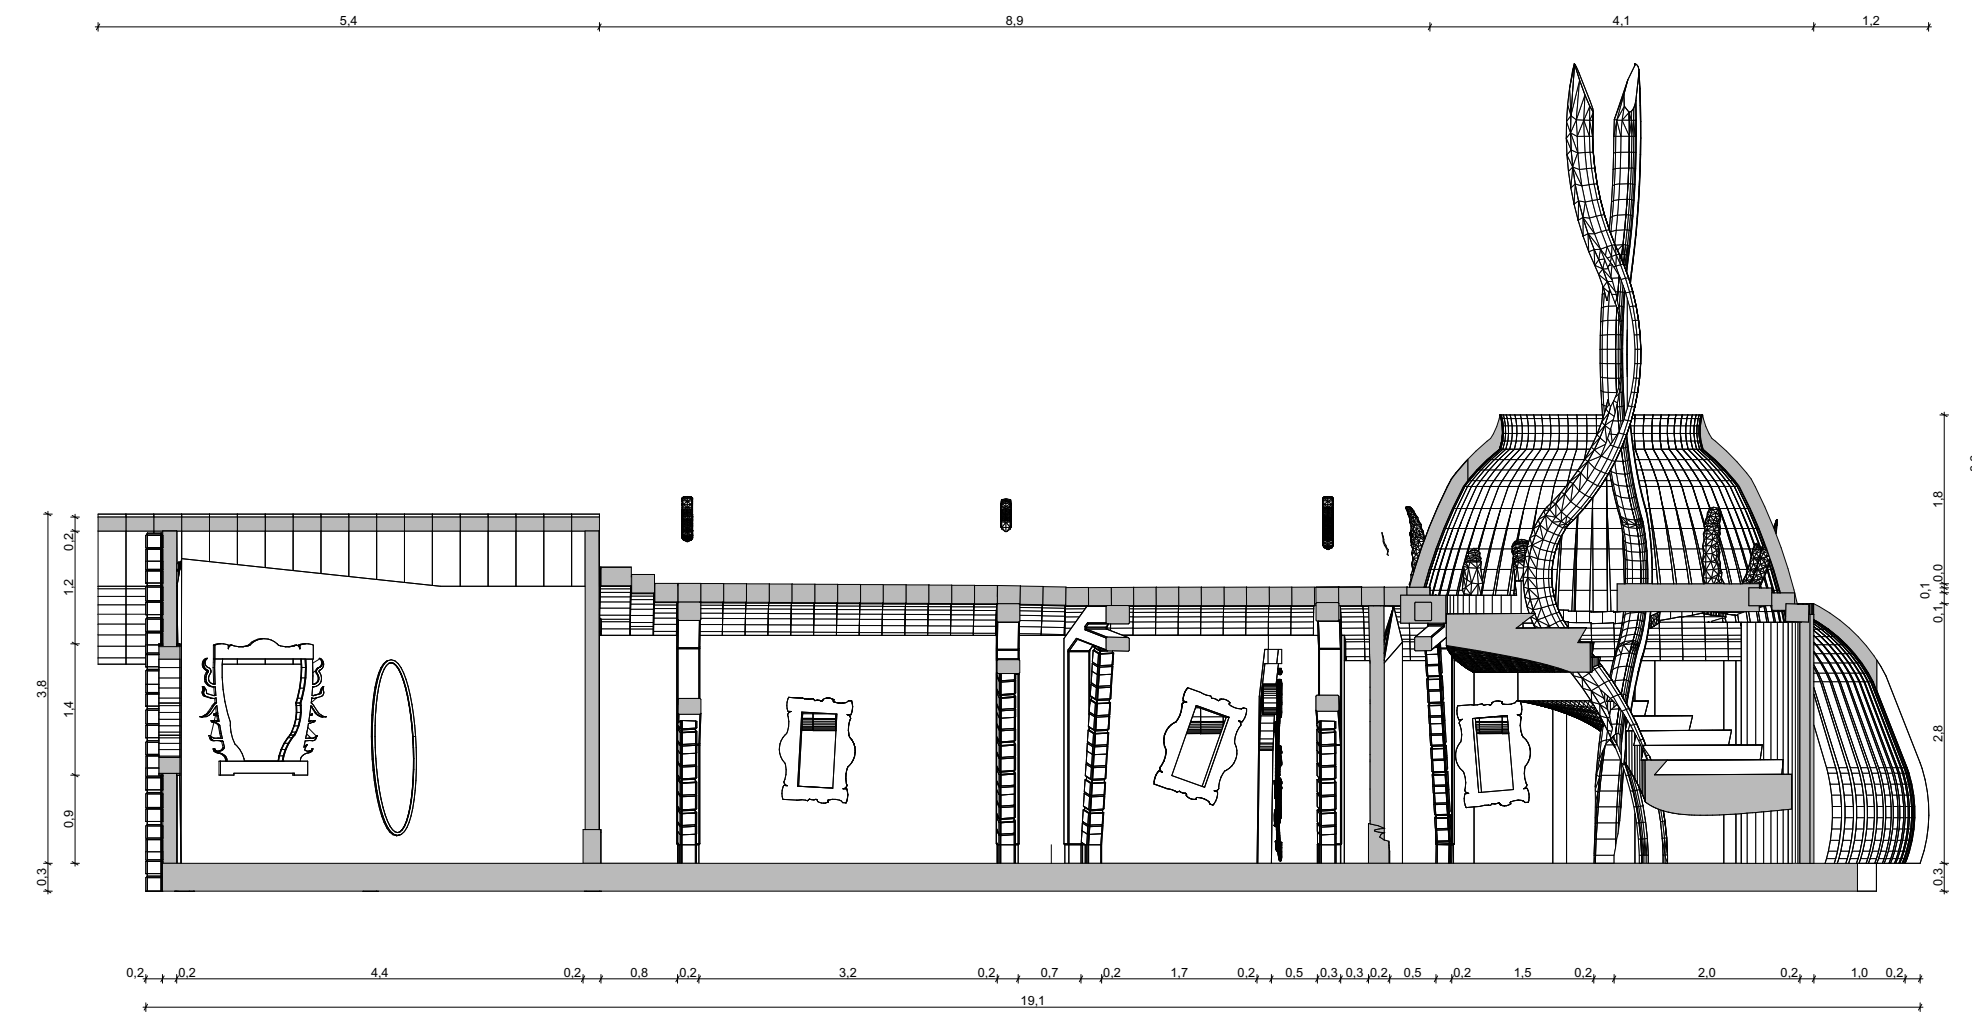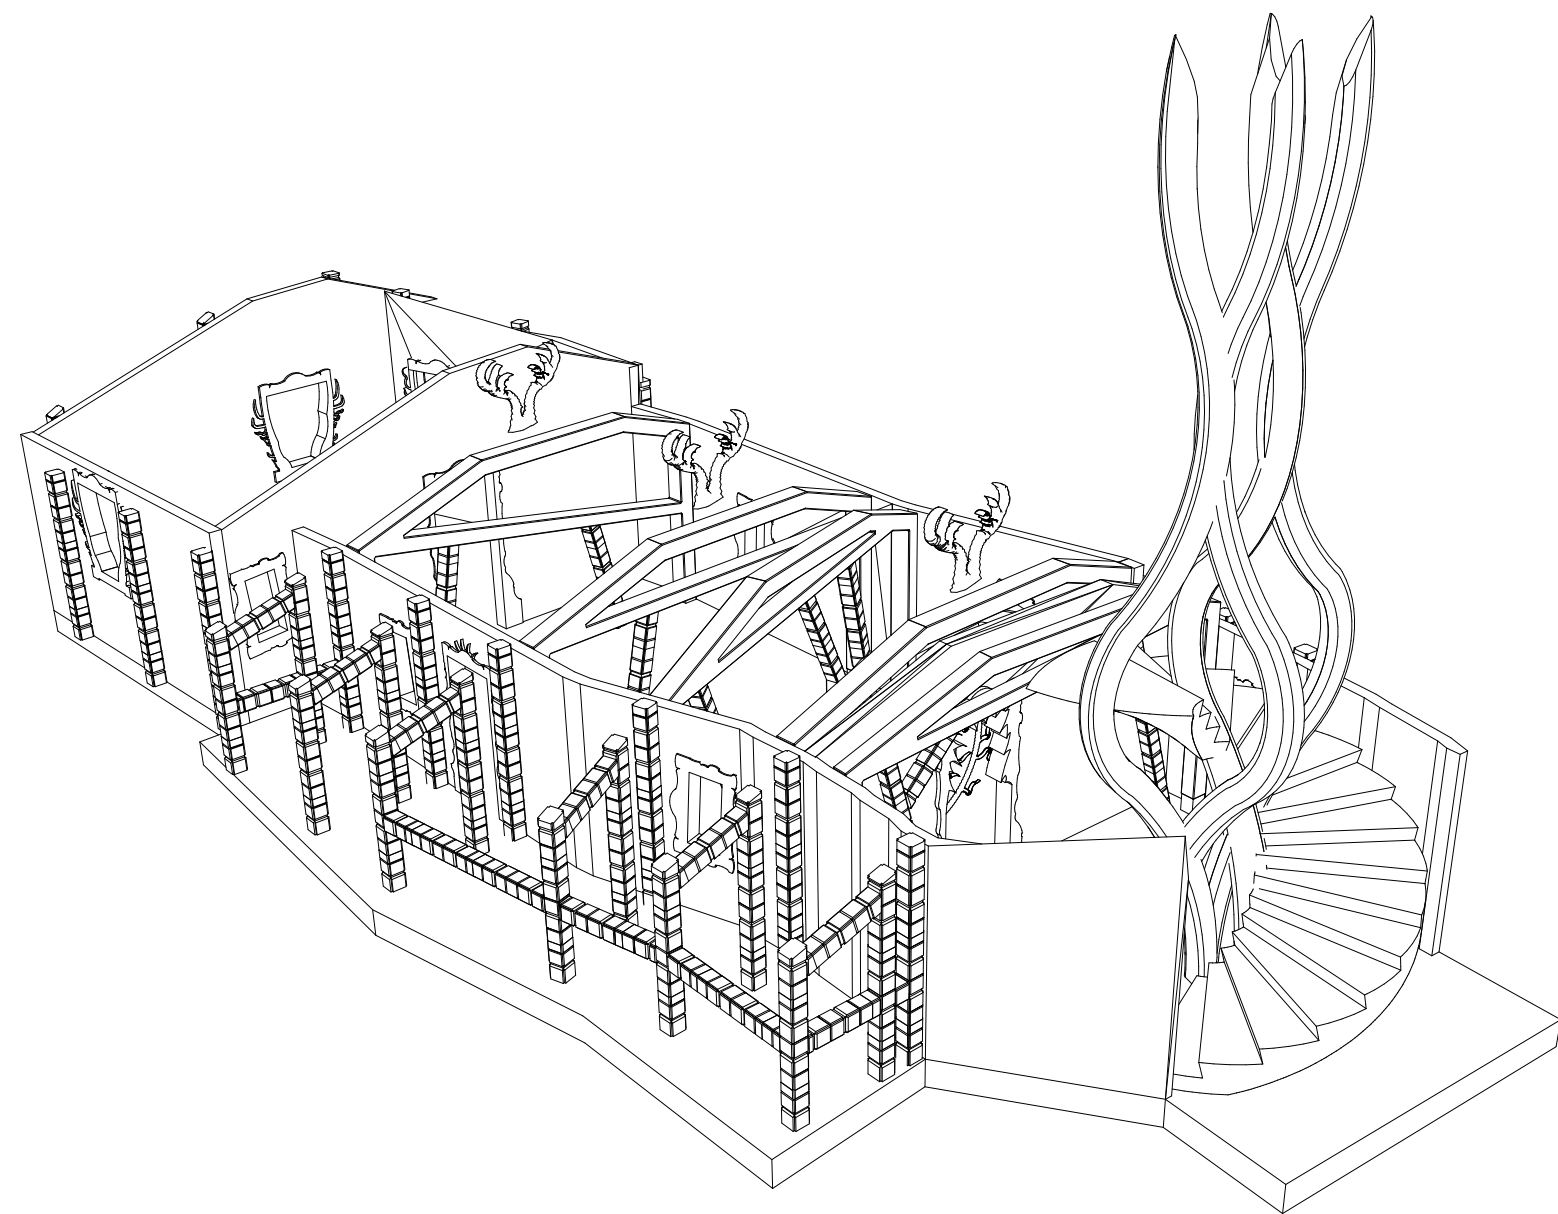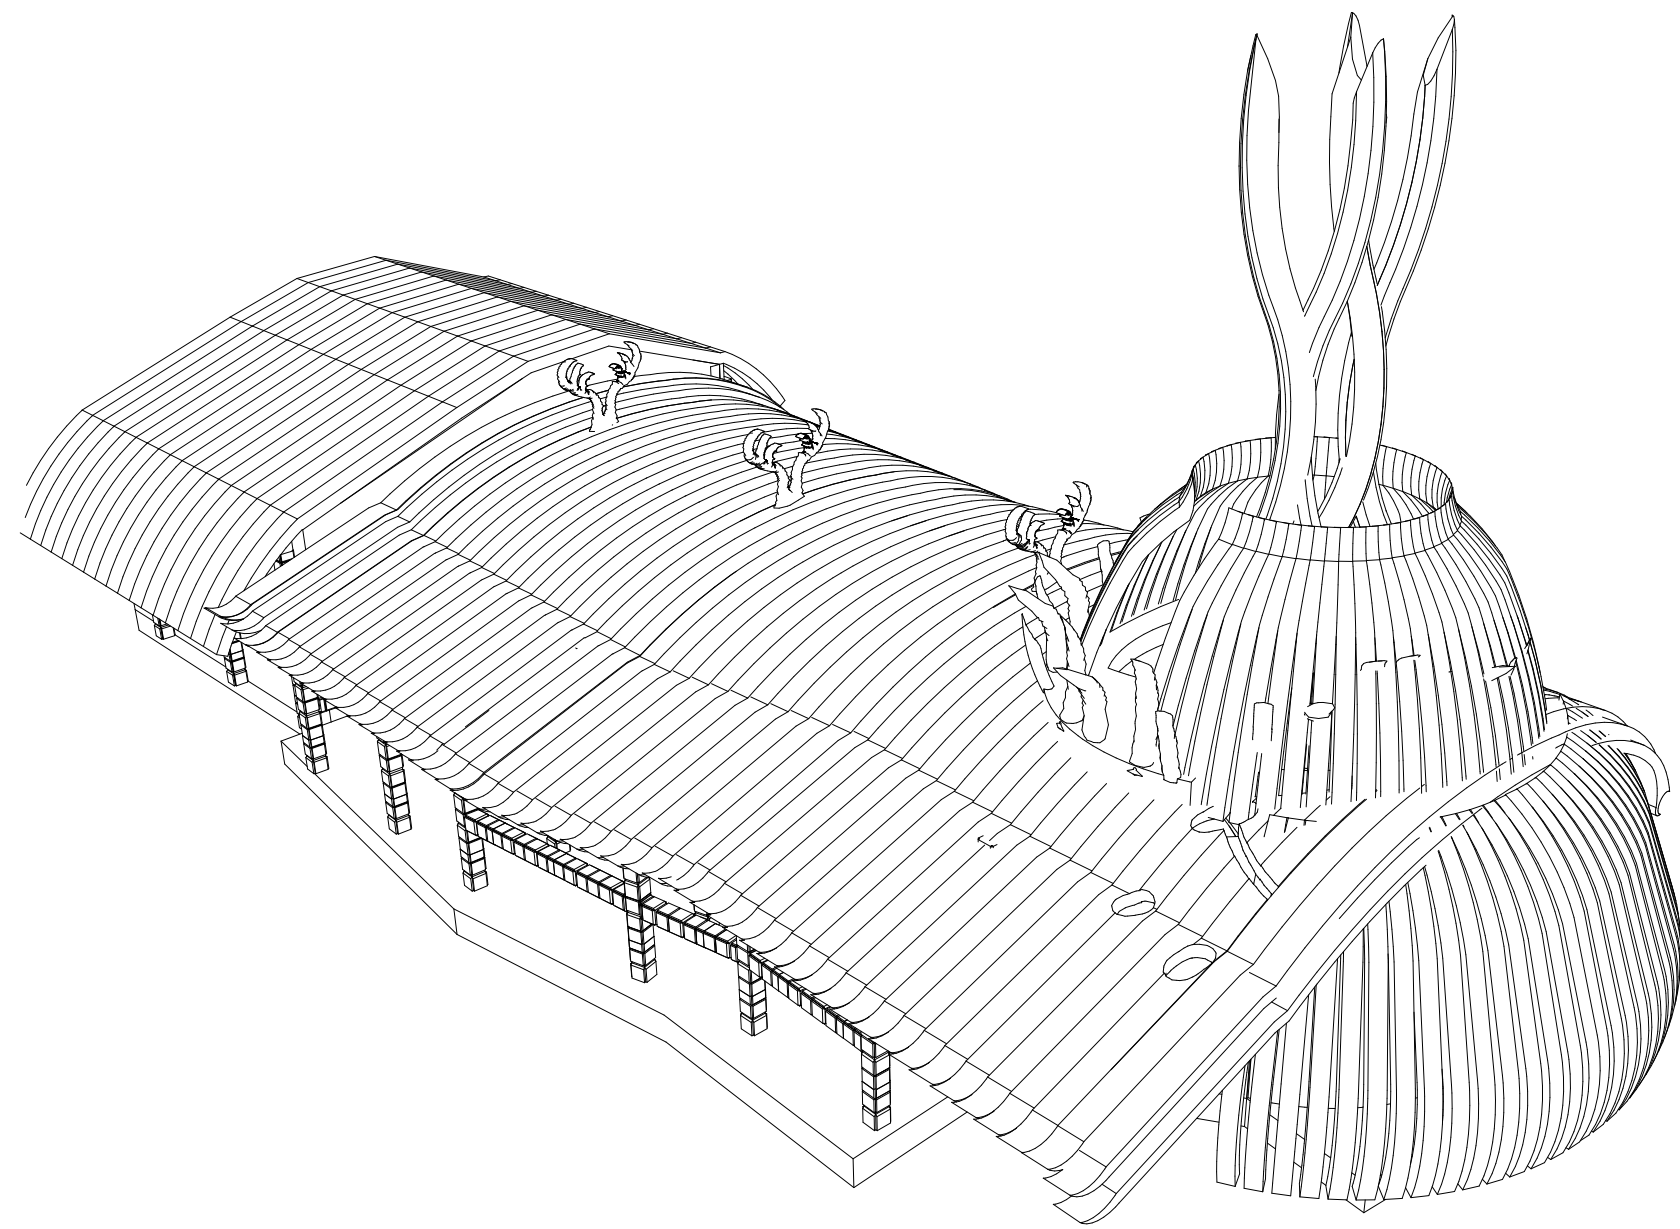

		PRODUCTION DESIGNER: Egon Boda	
SET NAME: MIRIGY KUNYHÓJA		SET NR.: MIRIGY KUNYHÓJA	
DRG. NAME: FLOOR PLAN AND SECTIONS		DRG. NO.: 01	
LOC. STAGE: HUSZÁRIK STUDIO		PAPER SCALE: A0 Landscape 1189 x 841 mm 1:50	
DRAWN BY: Erika Kompat	DRAWN ON: 2024. 06. 08.	ISSUED ON:	APPROVED BY / ON:

Költséguetés

CSONGOR ÉS TÜNDE						
MAFILM HUSZÁRIK STUDIO- MIRIGY KUNYHÓJA						
Megnevezés	Mennyiség	Menny.egys.	Szorzó	Egységár	Összeg	
Description	Amount	Units	X	Rate	Total	
MIRIGY KUNYHÓJA						
Deszkázott padló alap faforgácslap lemezelésen - nagy térben	163,00	m2	1,00	15 000,00	2 445 000,00	
PLANKED FLOOR ON CHIPBOARD BASE- IN THE CENTRAL SPACE						
Padló festése, öregítése és struktúrálása	163,00	m2	1,00	12 500,00	2 037 500,00	
FLOOR PAINTING AGEING						
Deszka falak KÉT OLDALAS VÁLYOG FELÜLETŰ	360,00	m2	1,00	26 500,00	9 540 000,00	
PLAKNED WALLS S TWO SIDED						
Falak festése, öregítése	360,00	m2	2,00	9 500,00	6 840 000,00	
WALLS PAINTING AGEING						
Fal szerkezetek deszka vázon faforgácslap lemezeléssel	121,00	m2	1,00	18 500,00	2 238 500,00	
WALL STRUCURES WITH CHIPBOARD CLADDING						
Falak vakolása (30m x 5,5m - 2,1m x 1,5m)	102,60	m2	1,00	7 500,00	769 500,00	
PLASTERING WALLS						
Falak festése / öregítése	102,60	m2	1,00	9 500,00	974 700,00	
PAINTING / AGEING WALLS						
Molinózás	110,00	m2	1,00	2 950,00	324 500,00	
Black out						
Ajtó Keret 90 x 210 cm,	1,00	m2	3,00	45 000,00	135 000,00	
DOOR Frame 90x210 cm,						
Ajtó festése	1,00	m2	3,00	20 500,00	61 500,00	
DOOR PAINTING						
Ablak 260x135 cm (side room)	3,50	m2	1,00	190 000,00	665 000,00	
WINDOW						
Ablak festése	3,50	m2	2,00	20 500,00	143 500,00	
WINDOW PAINTING						
Ablak nyílás 53x106 cm (Side room)	0,56	m2	8,00	45 000,00	201 600,00	
WINDOW						
Ablak festése	0,56	m2	8,00	20 500,00	91 840,00	
WINDOW PAINTING						
Csigalépcső	15,40	m2	1,00	90 000,00	1 386 000,00	
SPIRAL STAIRS						
Lépcső pácolása, festése, öregítése	15,40	m2	1,00	20 500,00	315 700,00	
STAIRS PAINTING AGEING						
Tornác	150,00	m2	1,00	90 000,00	13 500 000,00	
PORCH						
Korlát gyártása	18,00	fm	1,00	28 000,00	504 000,00	
MAKING RAILING						
Pácolása, festése, öregítése	45,00	m2	1,00	20 500,00	922 500,00	
PAINTING AGEING						
Festett vászon mennyezet 2 részből	36,84	m2	1,00	26 500,00	976 260,00	
PAINTED CEILING CANVAS						
DESZKÁZOTT MENNYEZET	178,00	m2	1,00	20 000,00	3 560 000,00	
PLANK CEILING						

Kiemelt szereplők

Szerep	Öltözet	Anyagár	Varroda	Vásárolt (FT/db)	Bérelt	Öregítés	db
Csongor	zokni			1000			3
	bakancs		50000			10000	2
	öv			10000		5000	1
	nadrág	5000	30000			5000	2
	térdvédő	10000	25000			10000	2
	aláöltözet	10000	30000			5000	2
	ing			5000		5000	3
	kötött felső			7000		5000	2
	melikas védő	10000	30000			10000	2
	kabát	20000	60000			20000	2
	sál		5000			1000	2
Balga	zokni			1000			2
	cipő		30000			10000	1
	nadrág	3000	25000			5000	1
	atléta			2000			2
	ing			5000		5000	2
	Túra kabát			7000		5000	1
	öv			10000		5000	1
Ilma	vastag harisnya			5000		1000	3
	cipő		45000			10000	1
	nadrág	5000	30000			5000	2
	alsó ruha	6000	40000				2
	felső ruha	10000	50000			10000	2
	kabát	20000	60000			20000	2
	sál			5000		1000	3
	kesztyű			8000		1000	1
	öv			10000		5000	1
Tünde	vastag harisnya			5000		1000	3
	cipő		45000			10000	1
	nadrág	5000	30000			5000	2
	alsó ruha	6000	40000				2
	felső ruha	10000	50000			10000	2
	kabát	20000	60000			20000	2
	sál			5000		1000	3
	kesztyű			8000		1000	1
	öv			10000		5000	1
Ledér	zokni			1000			3
	cipő		40000			10000	1
	nadrág	5000	30000			5000	2
	kalucsnyi	5000	10000			1000	1
	térdvédő		10000	15000		5000	2
	atléta			2000			2
	felső			7000		5000	2
	kabát	20000	60000			20000	2
	kesztyű (felemás)			5000		1000	2
	sapka			10000		2000	2
	sál		5000			1000	2
	öv			10000		5000	1
	tábla	5000	10000	10000		10000	1
Mirigy	térdzokni			1500			3
	bakancs		50000			10000	1
	nadrág	5000	30000			5000	1
	steppelt nadrágszár	15000	25000			10000	4
	atléta			2000			2
	felső			7000		5000	2
	kabát	20000	60000			20000	2
	sál		5000			1000	2
	usanka			10000		2000	2
	kesztyű			5000		1000	1
	öv			10000		5000	1
	tábla	5000	10000	10000		10000	2