



MAGYAR
KÉPZŐMŰVÉSZETI
EGYETEM

DÍSZLET KONCEPCIÓ

KONZULENS: CSANÁDI JUDIT

**HEGYESSY
NÓRA**

**PISTI A
VÉRZIVATARBAN**

2026.06.09.

CSÁKVÁR ÉS A GYÖKEREK

- Századokon átívelő motívum
- Tornaterem
- Kultúrház





KONCEPCIÓ

70-ES ÉVEK ÉS A VASBETON

Termelő üzemek és tömeggyártás
Szabvány szerkezetek

Konzervált ország



“Mi a biztonságunk romjai alatt élünk. Nekünk minden újság csak rossz újság lehet.,,



Inspirációs képek


RENDSZERVÁLTÁSRA VÁRVA



KULTÚRHÁZ, ISKOLA, TÁRGYALÓ



ALAPRAJZ

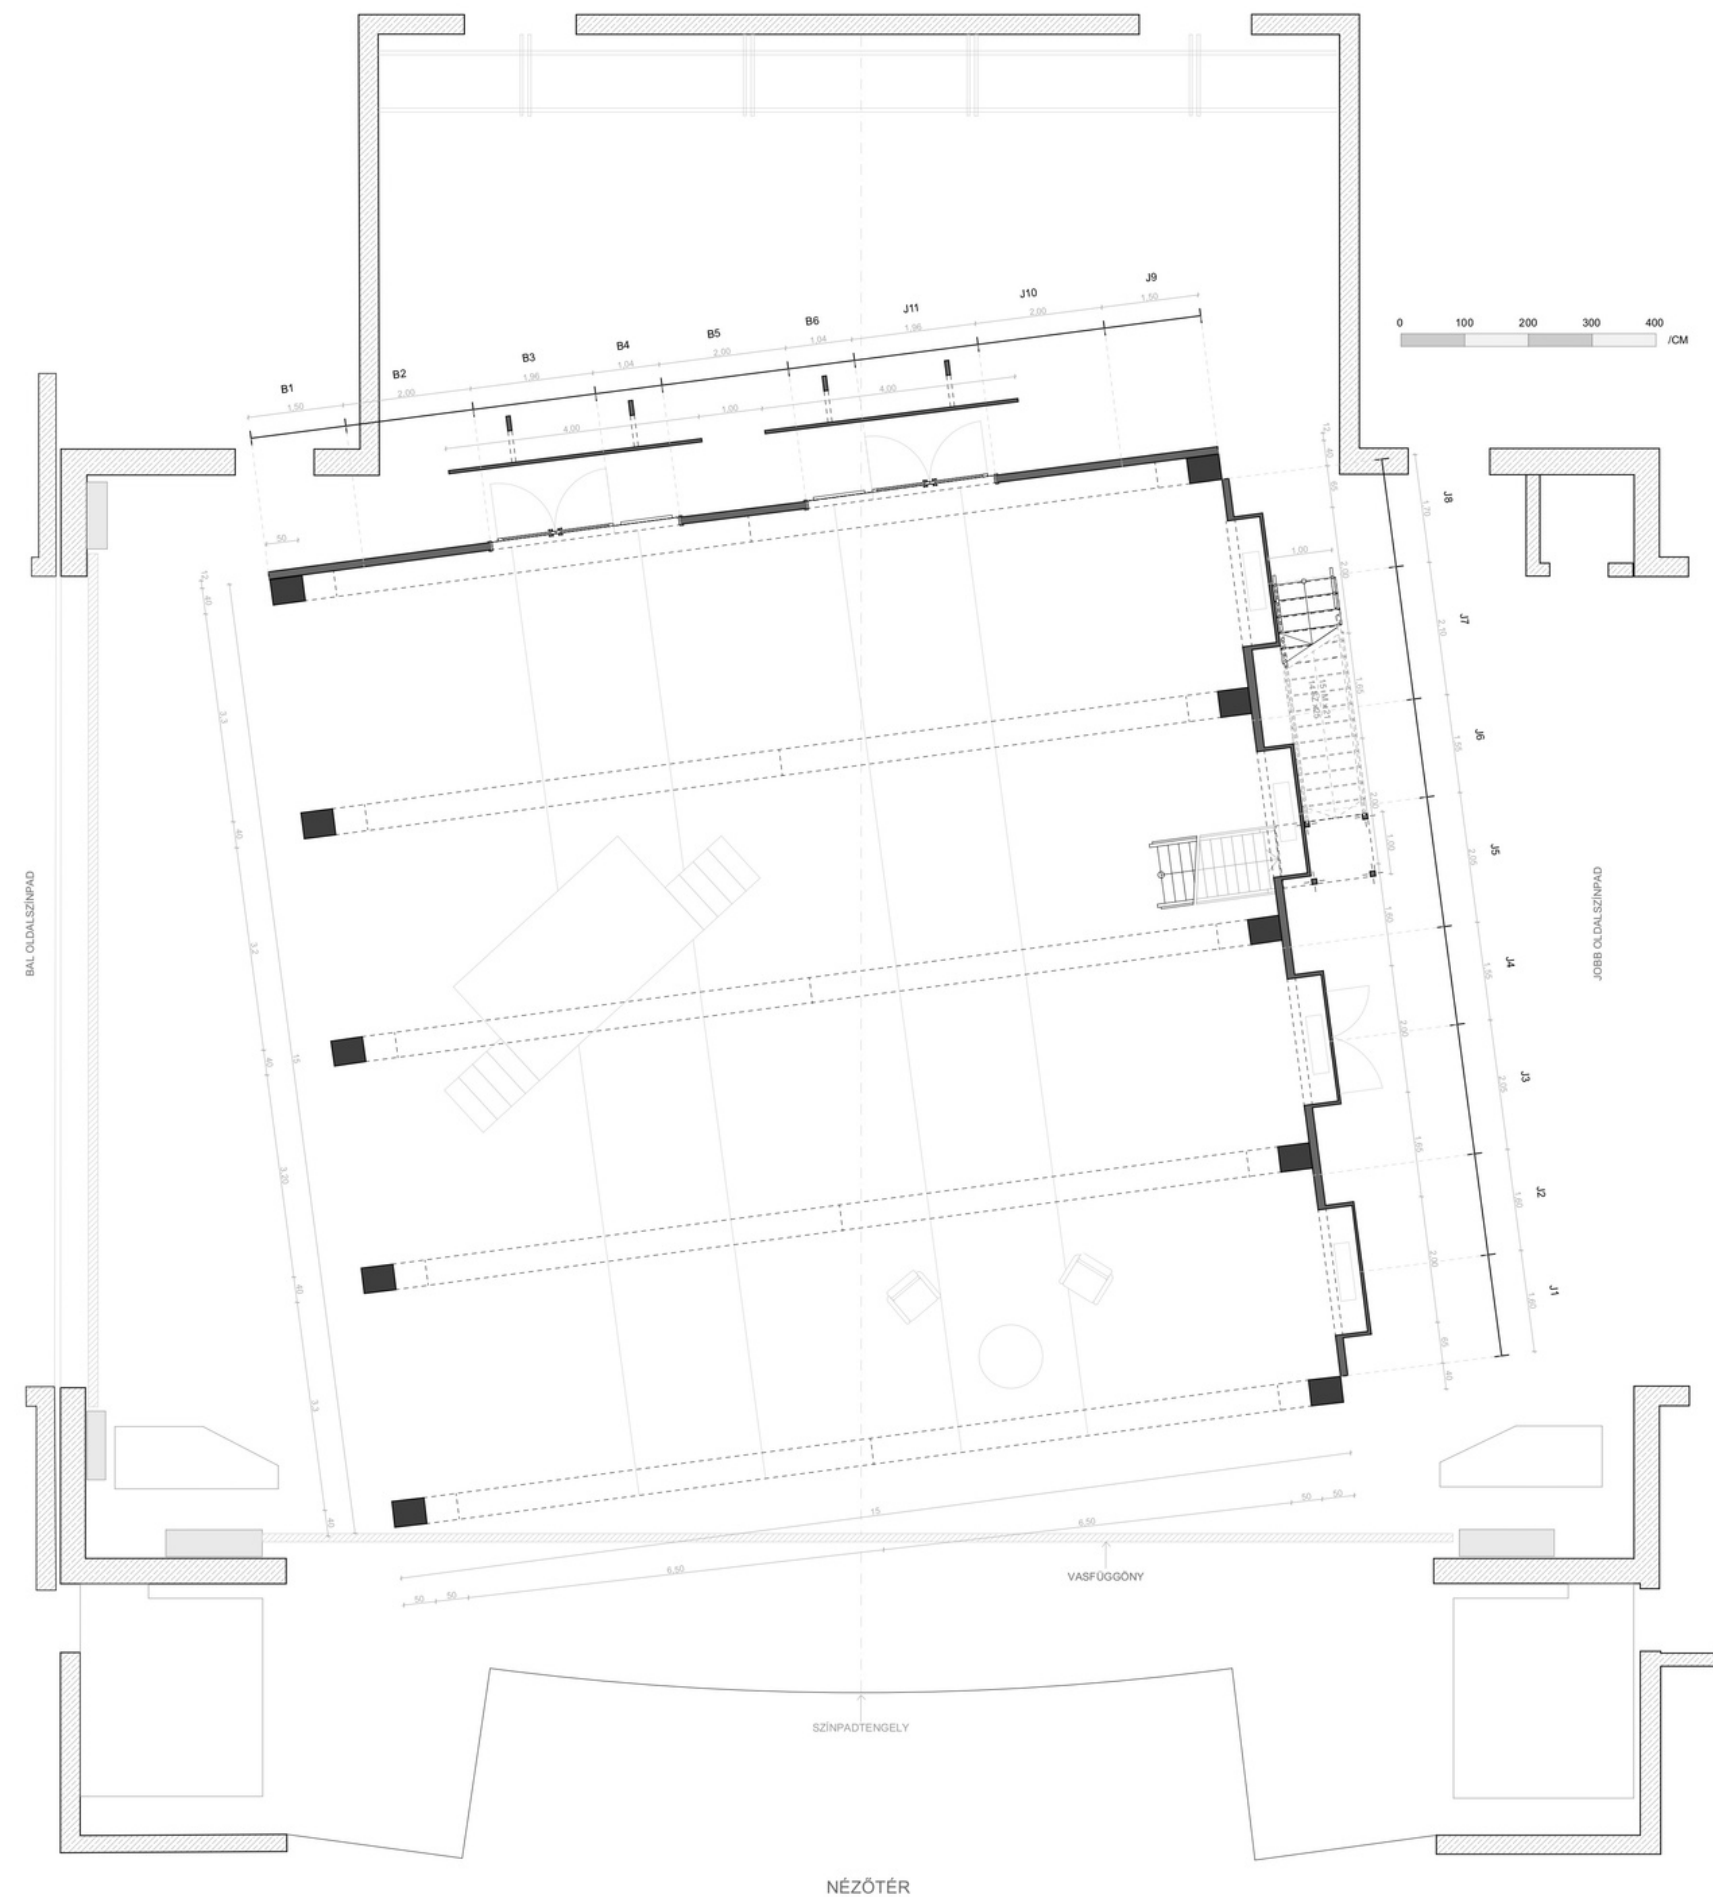




KIVÉGZÉS

Kazettás mennyezet világításával
a fény felparcellázza a teret

TÁRGYALÁS



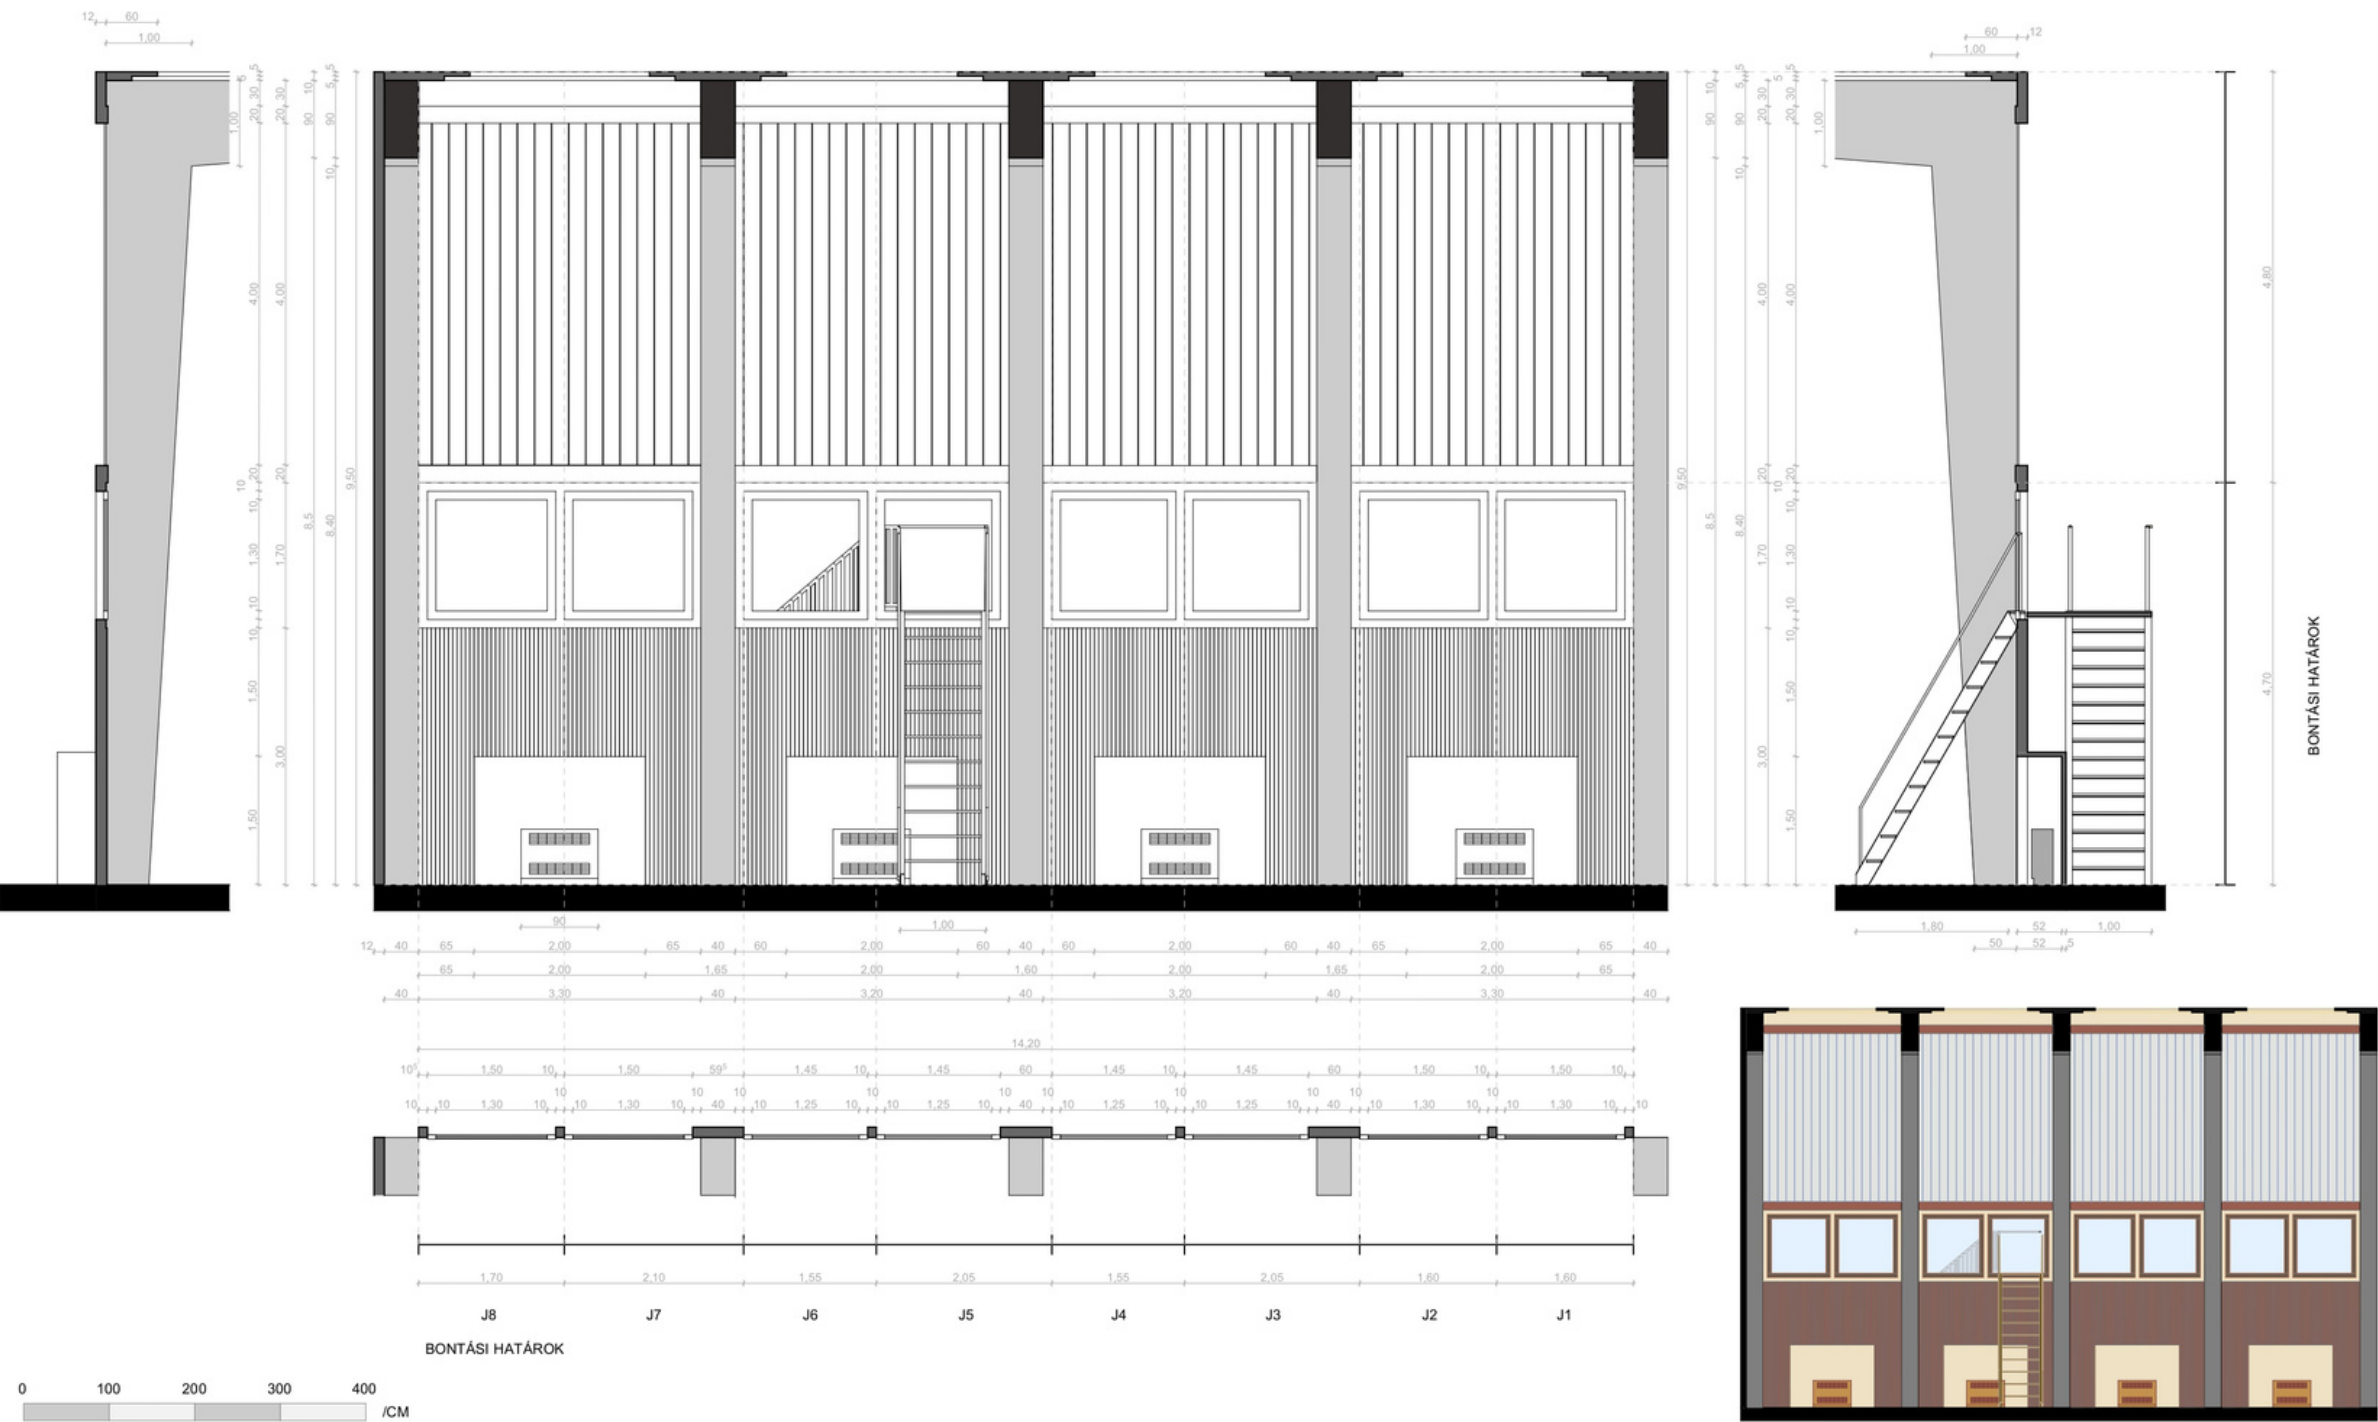

Örkény István: Pisti a vérzivatarban
Magyar Képzőművészeti Egyetem Látványtervezés BallI

Müpa Fesztivál Színház
Hegyessy Nóra PLRMV8

J1-J8 falnézet metszetekkel és bontási tervvel
Konzulens: Csanádi Judit


M = 1:50

J1-J8 FALNÉZET
GERENDÁK
KOPOLIT ÜVEG
RADIÁTOROK

LÉTRA JÁRÁS



Színpadi oldal

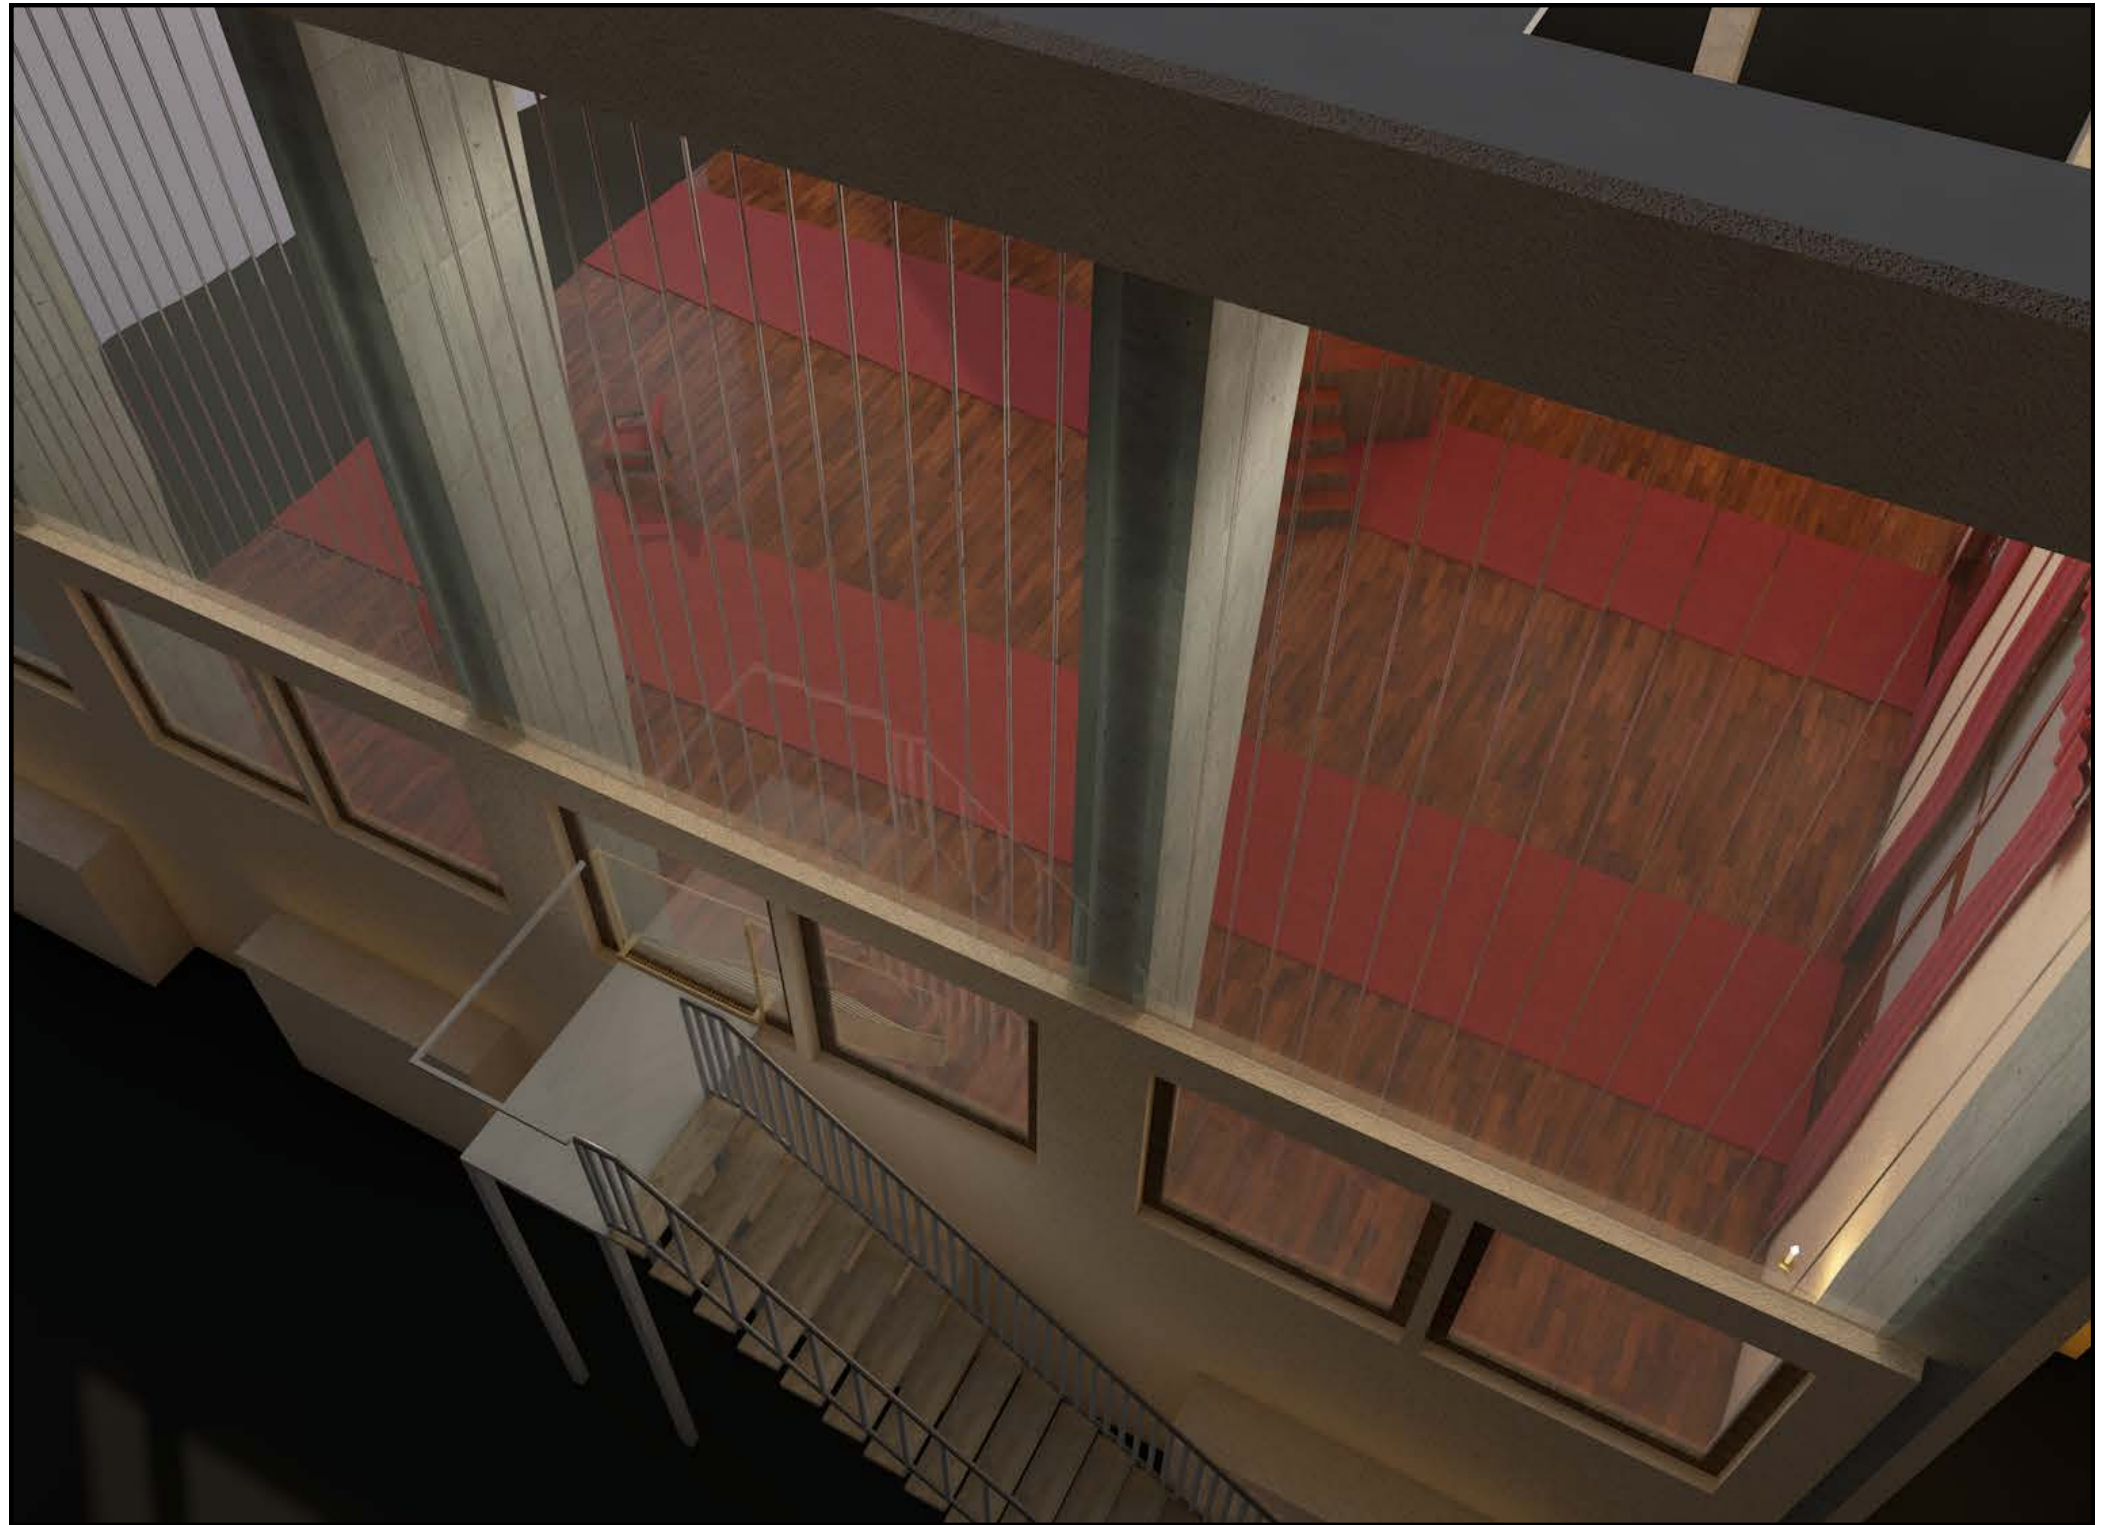

Takarás

FRONTÁLIS ÉS KARZATI NÉZET



PARAVÁN KÉP



TAKARARÁS





FELÜLNÉZET





JELMEZ MOODBOARD

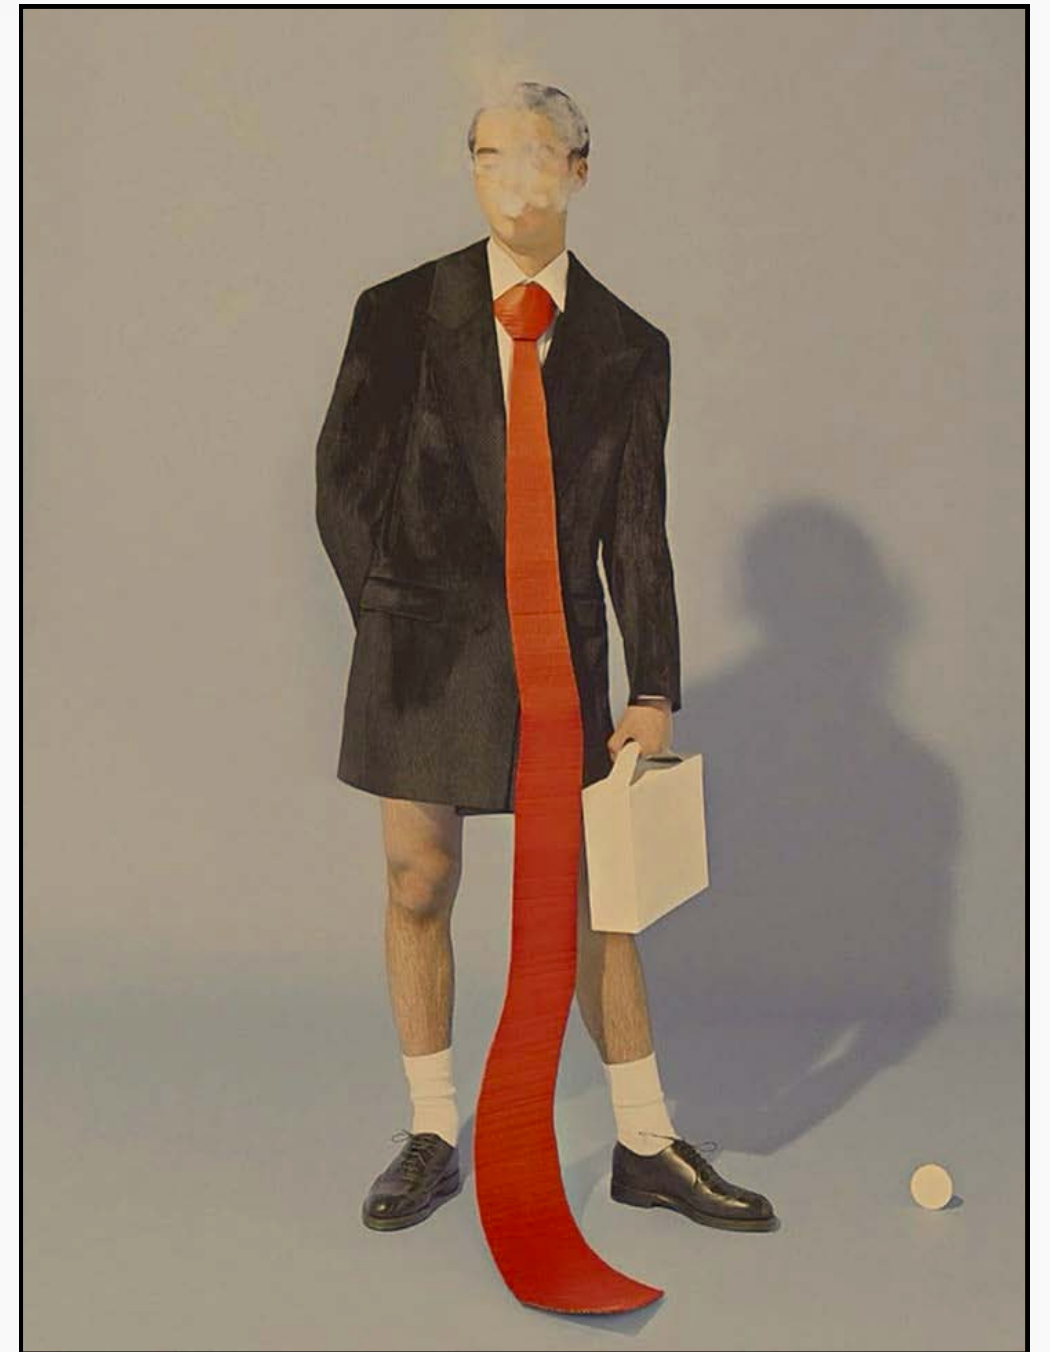

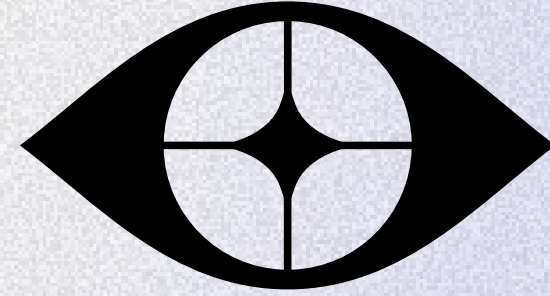

KÖSZÖNÖM FIGYELMET!

HEGYESSYN@GMAIL.COM

+36306466371

