


• **Lonkai Lilla**






Magyar  
Képzőművészeti  
Egyetem

**Látványtervezés BA I.**  
2023/24 – első félév




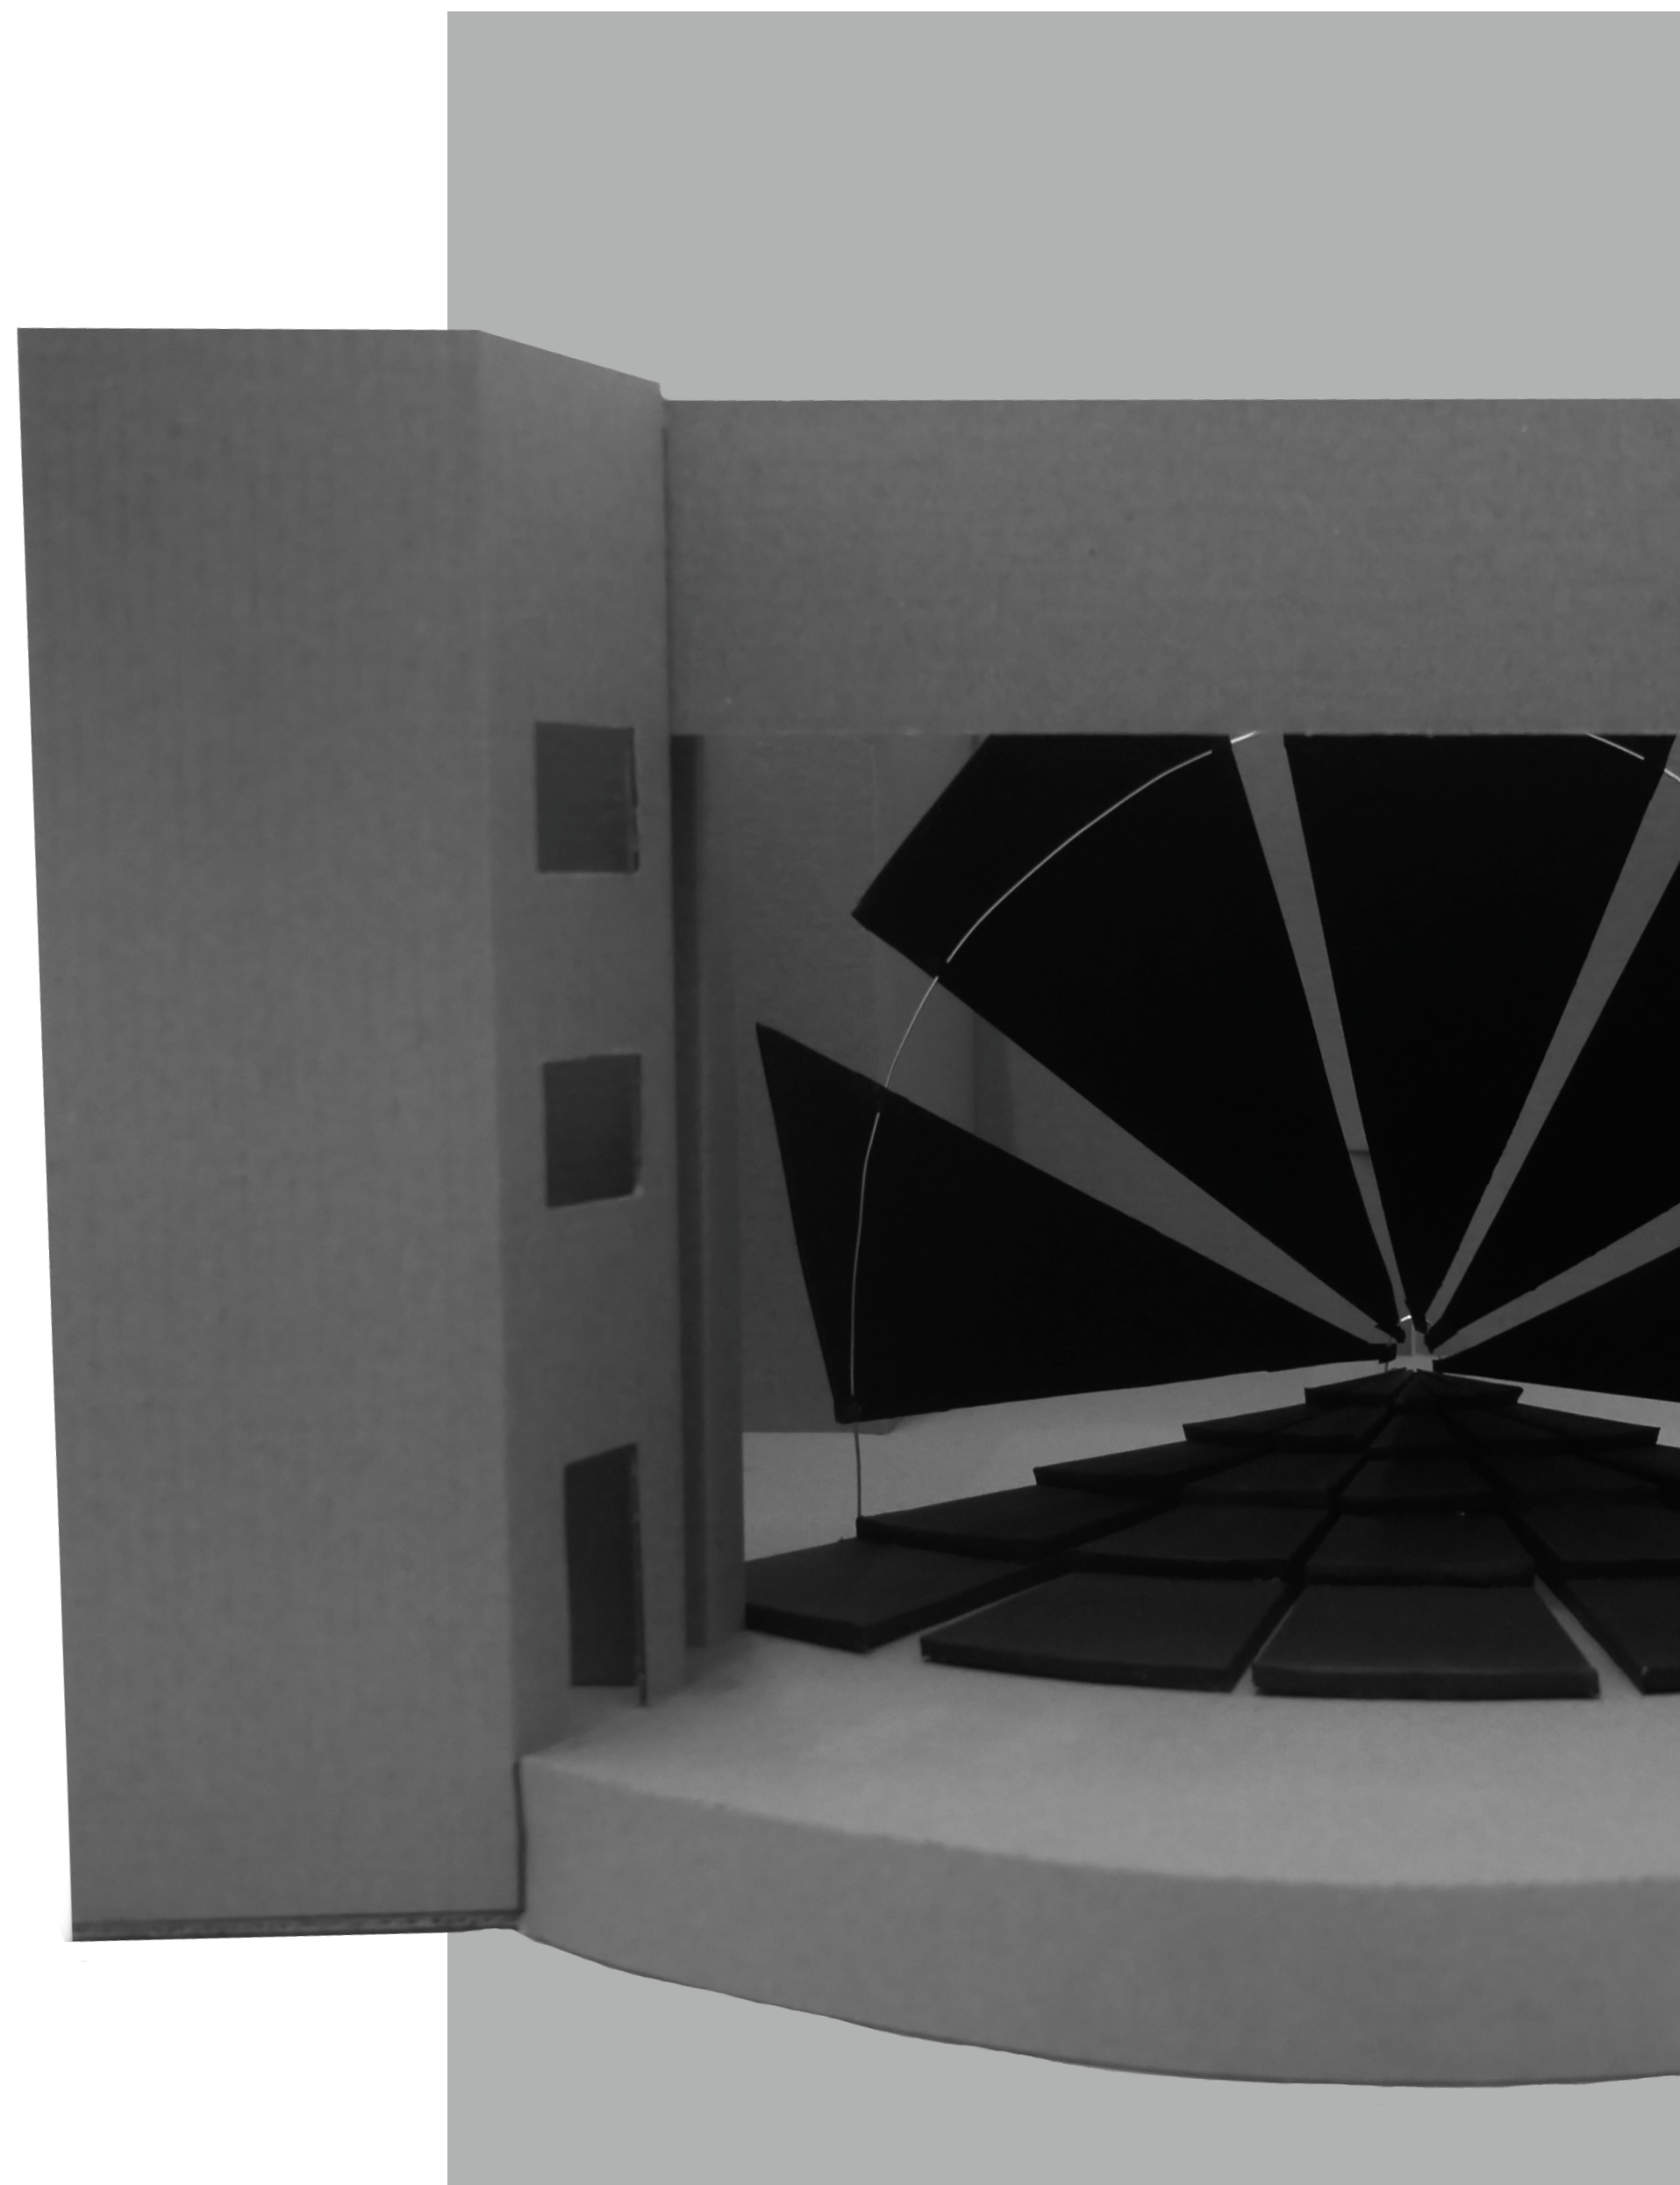


# Vígszín ház makett

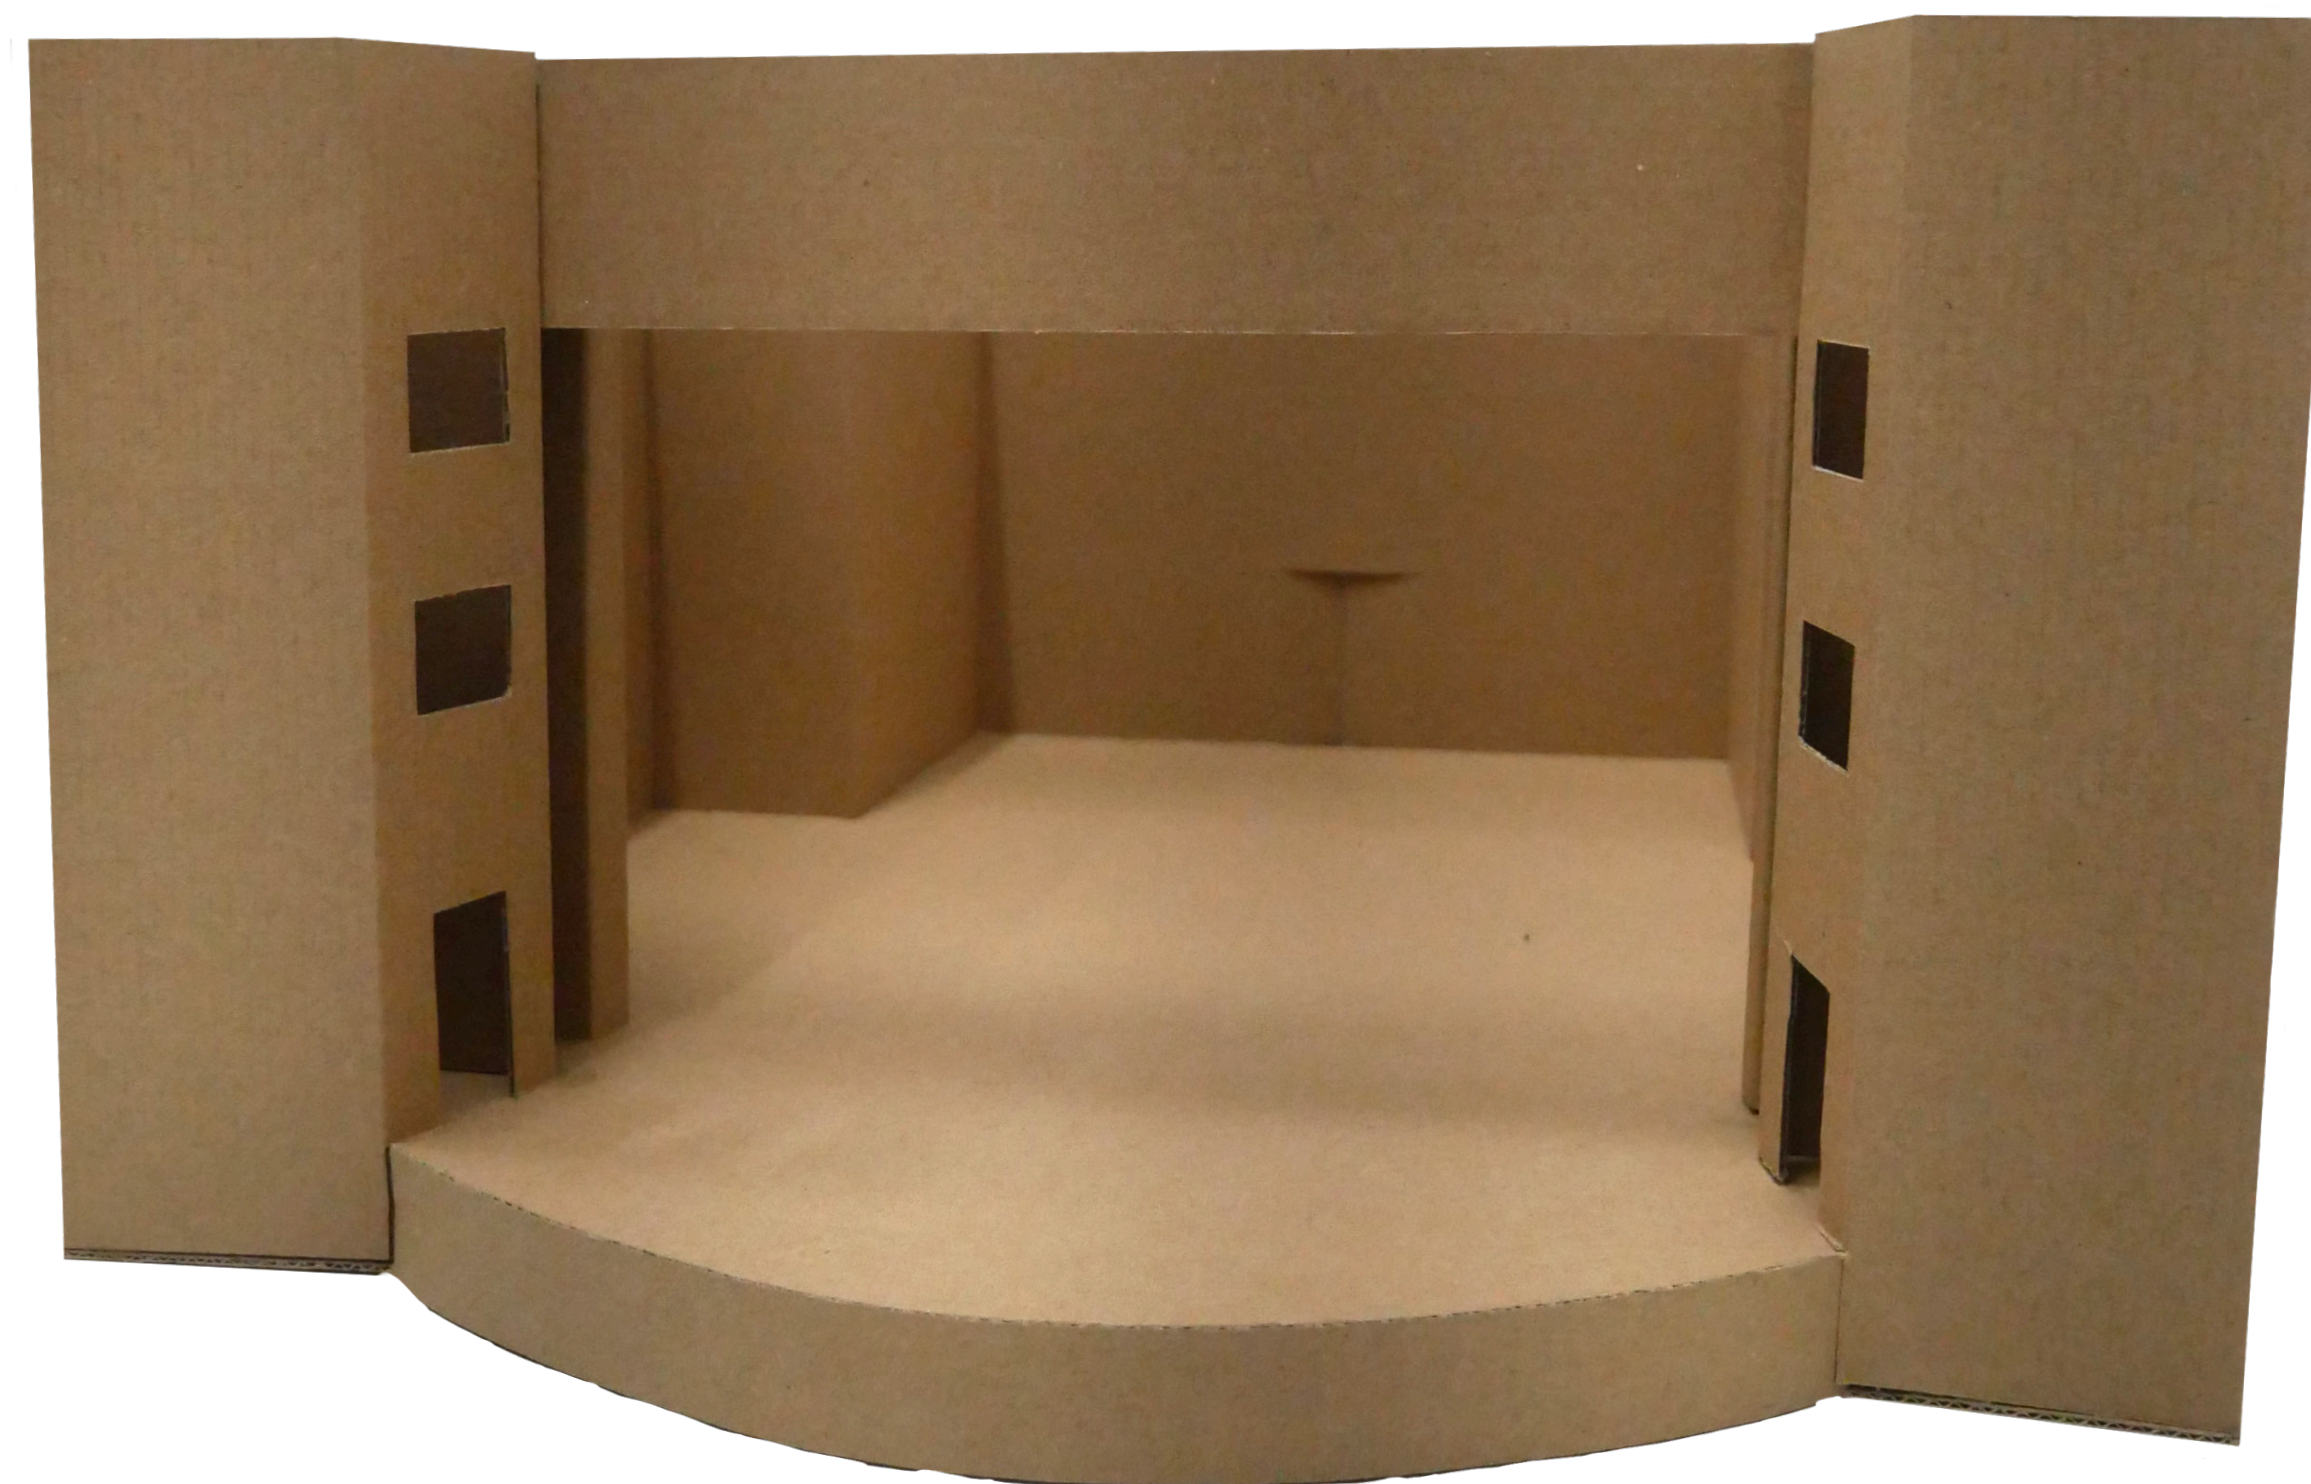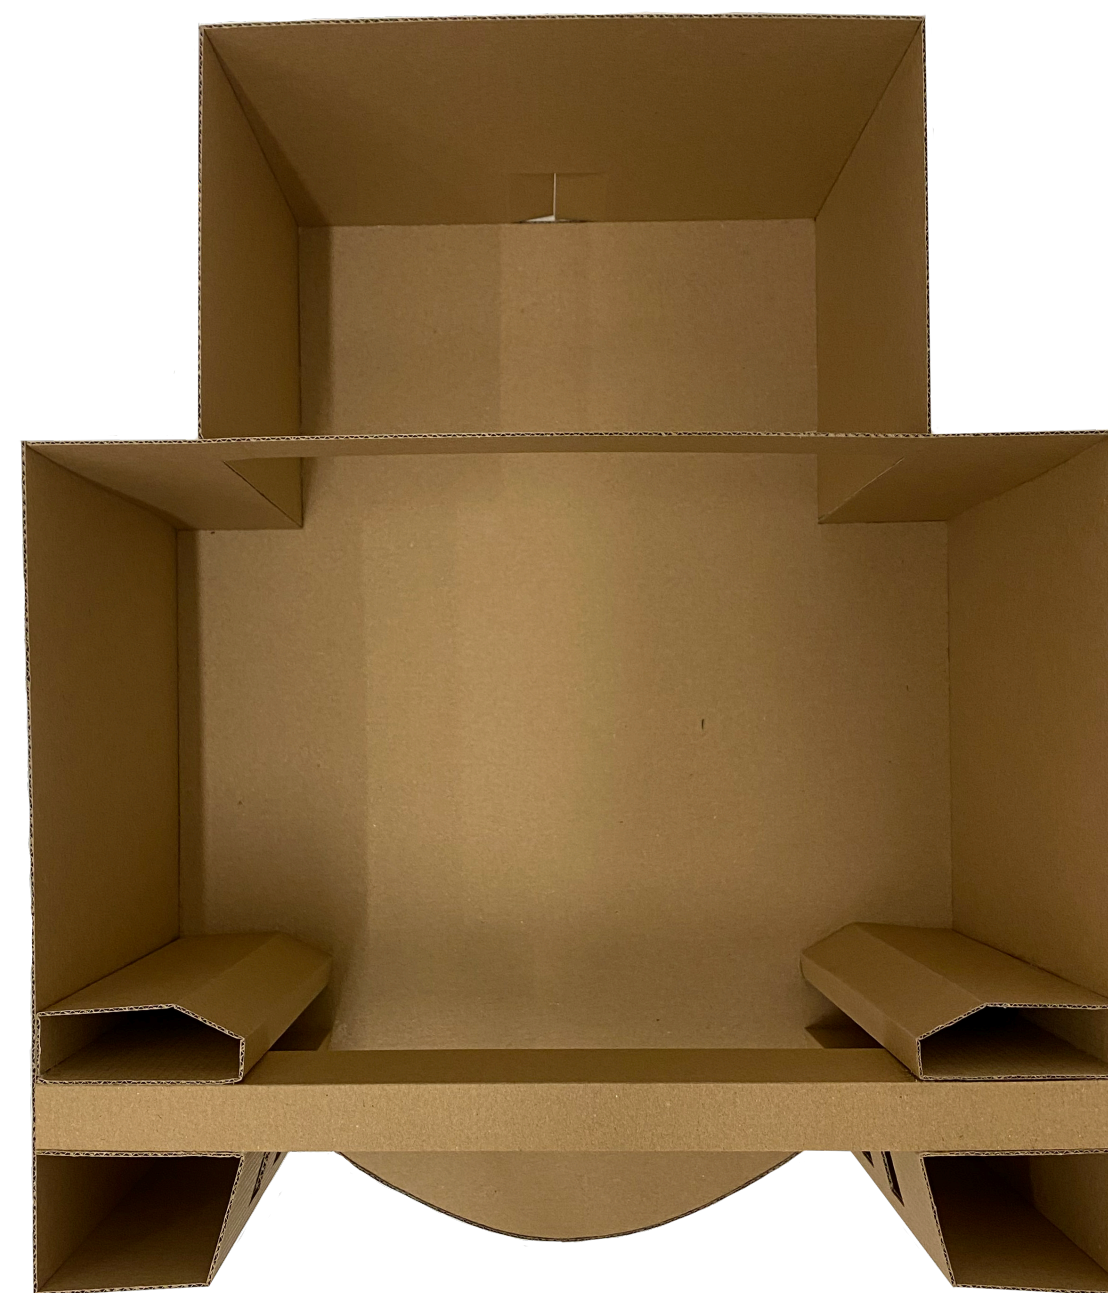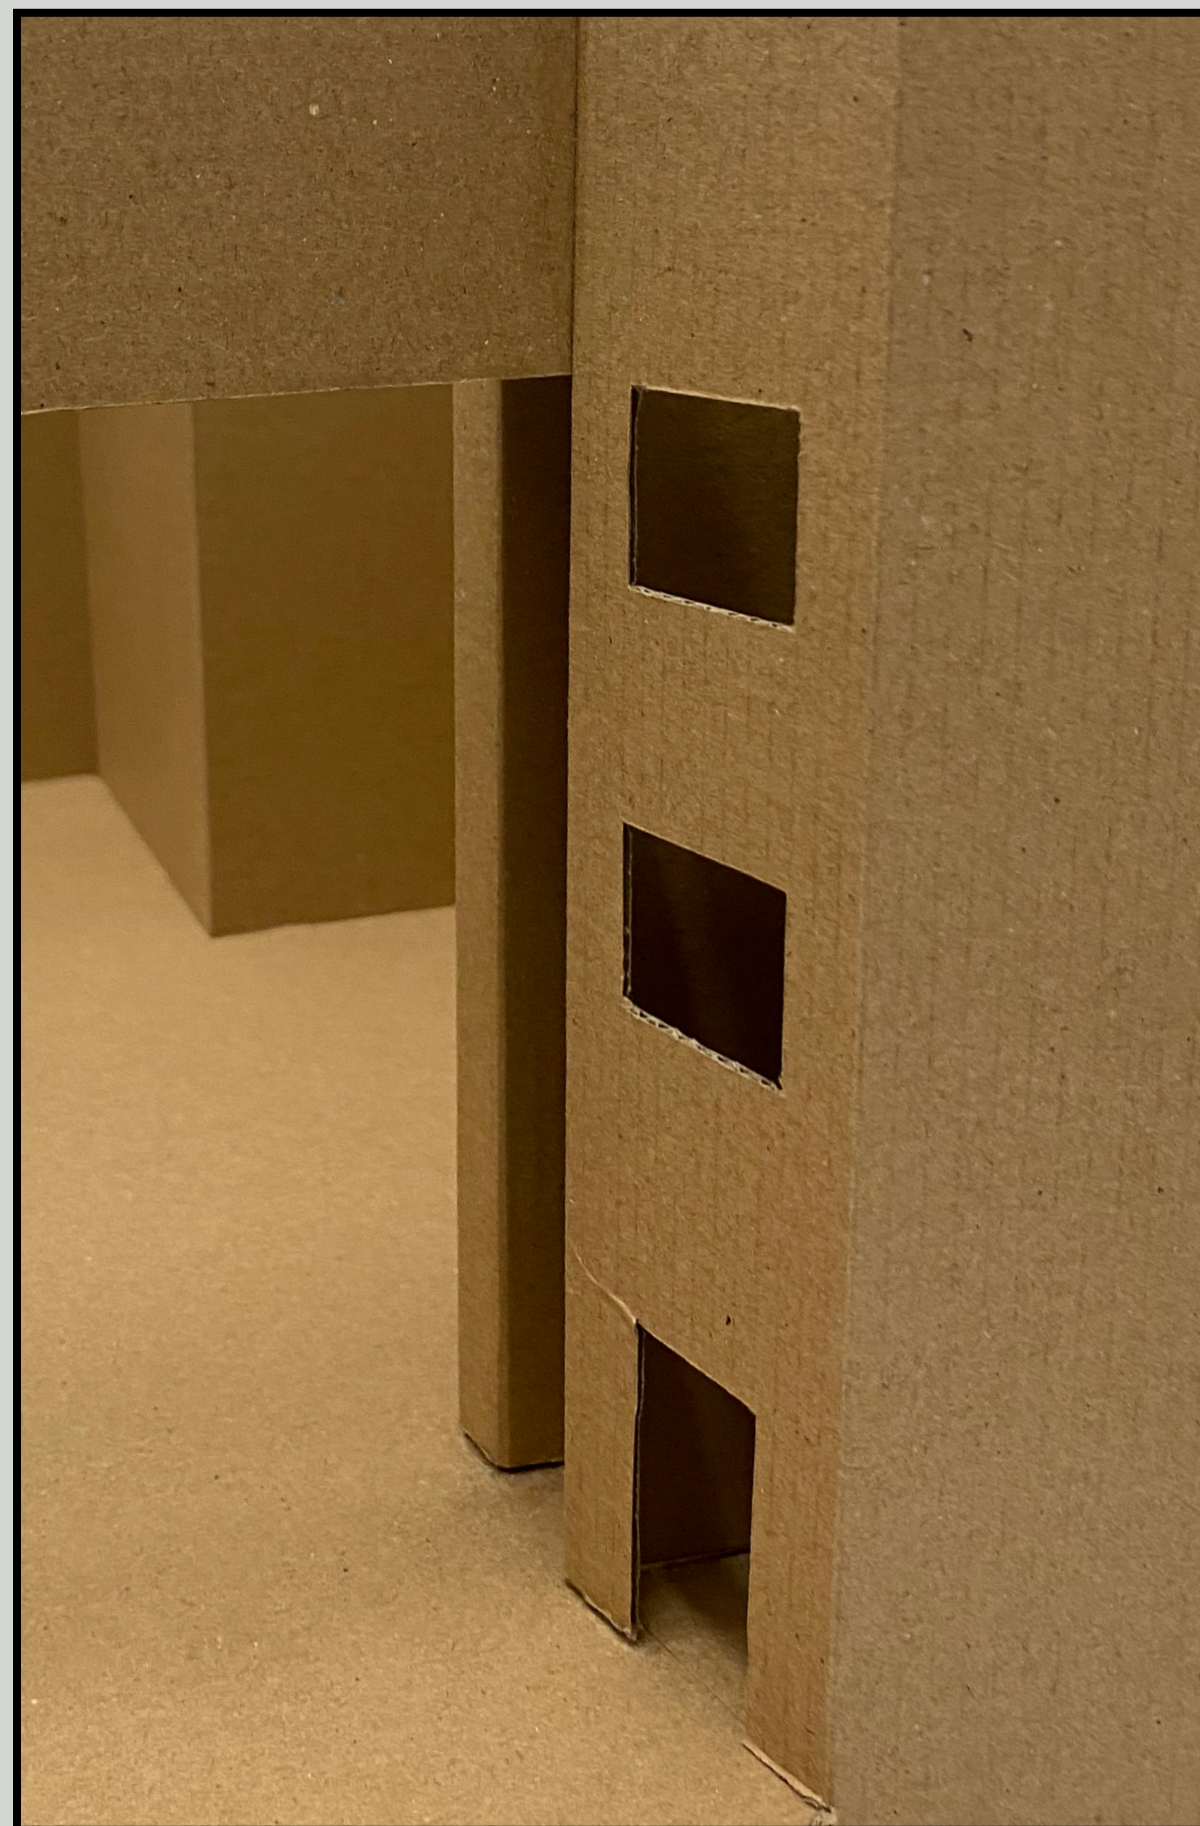

M = 1:50






# Ókori Róma – Marcellus Színház

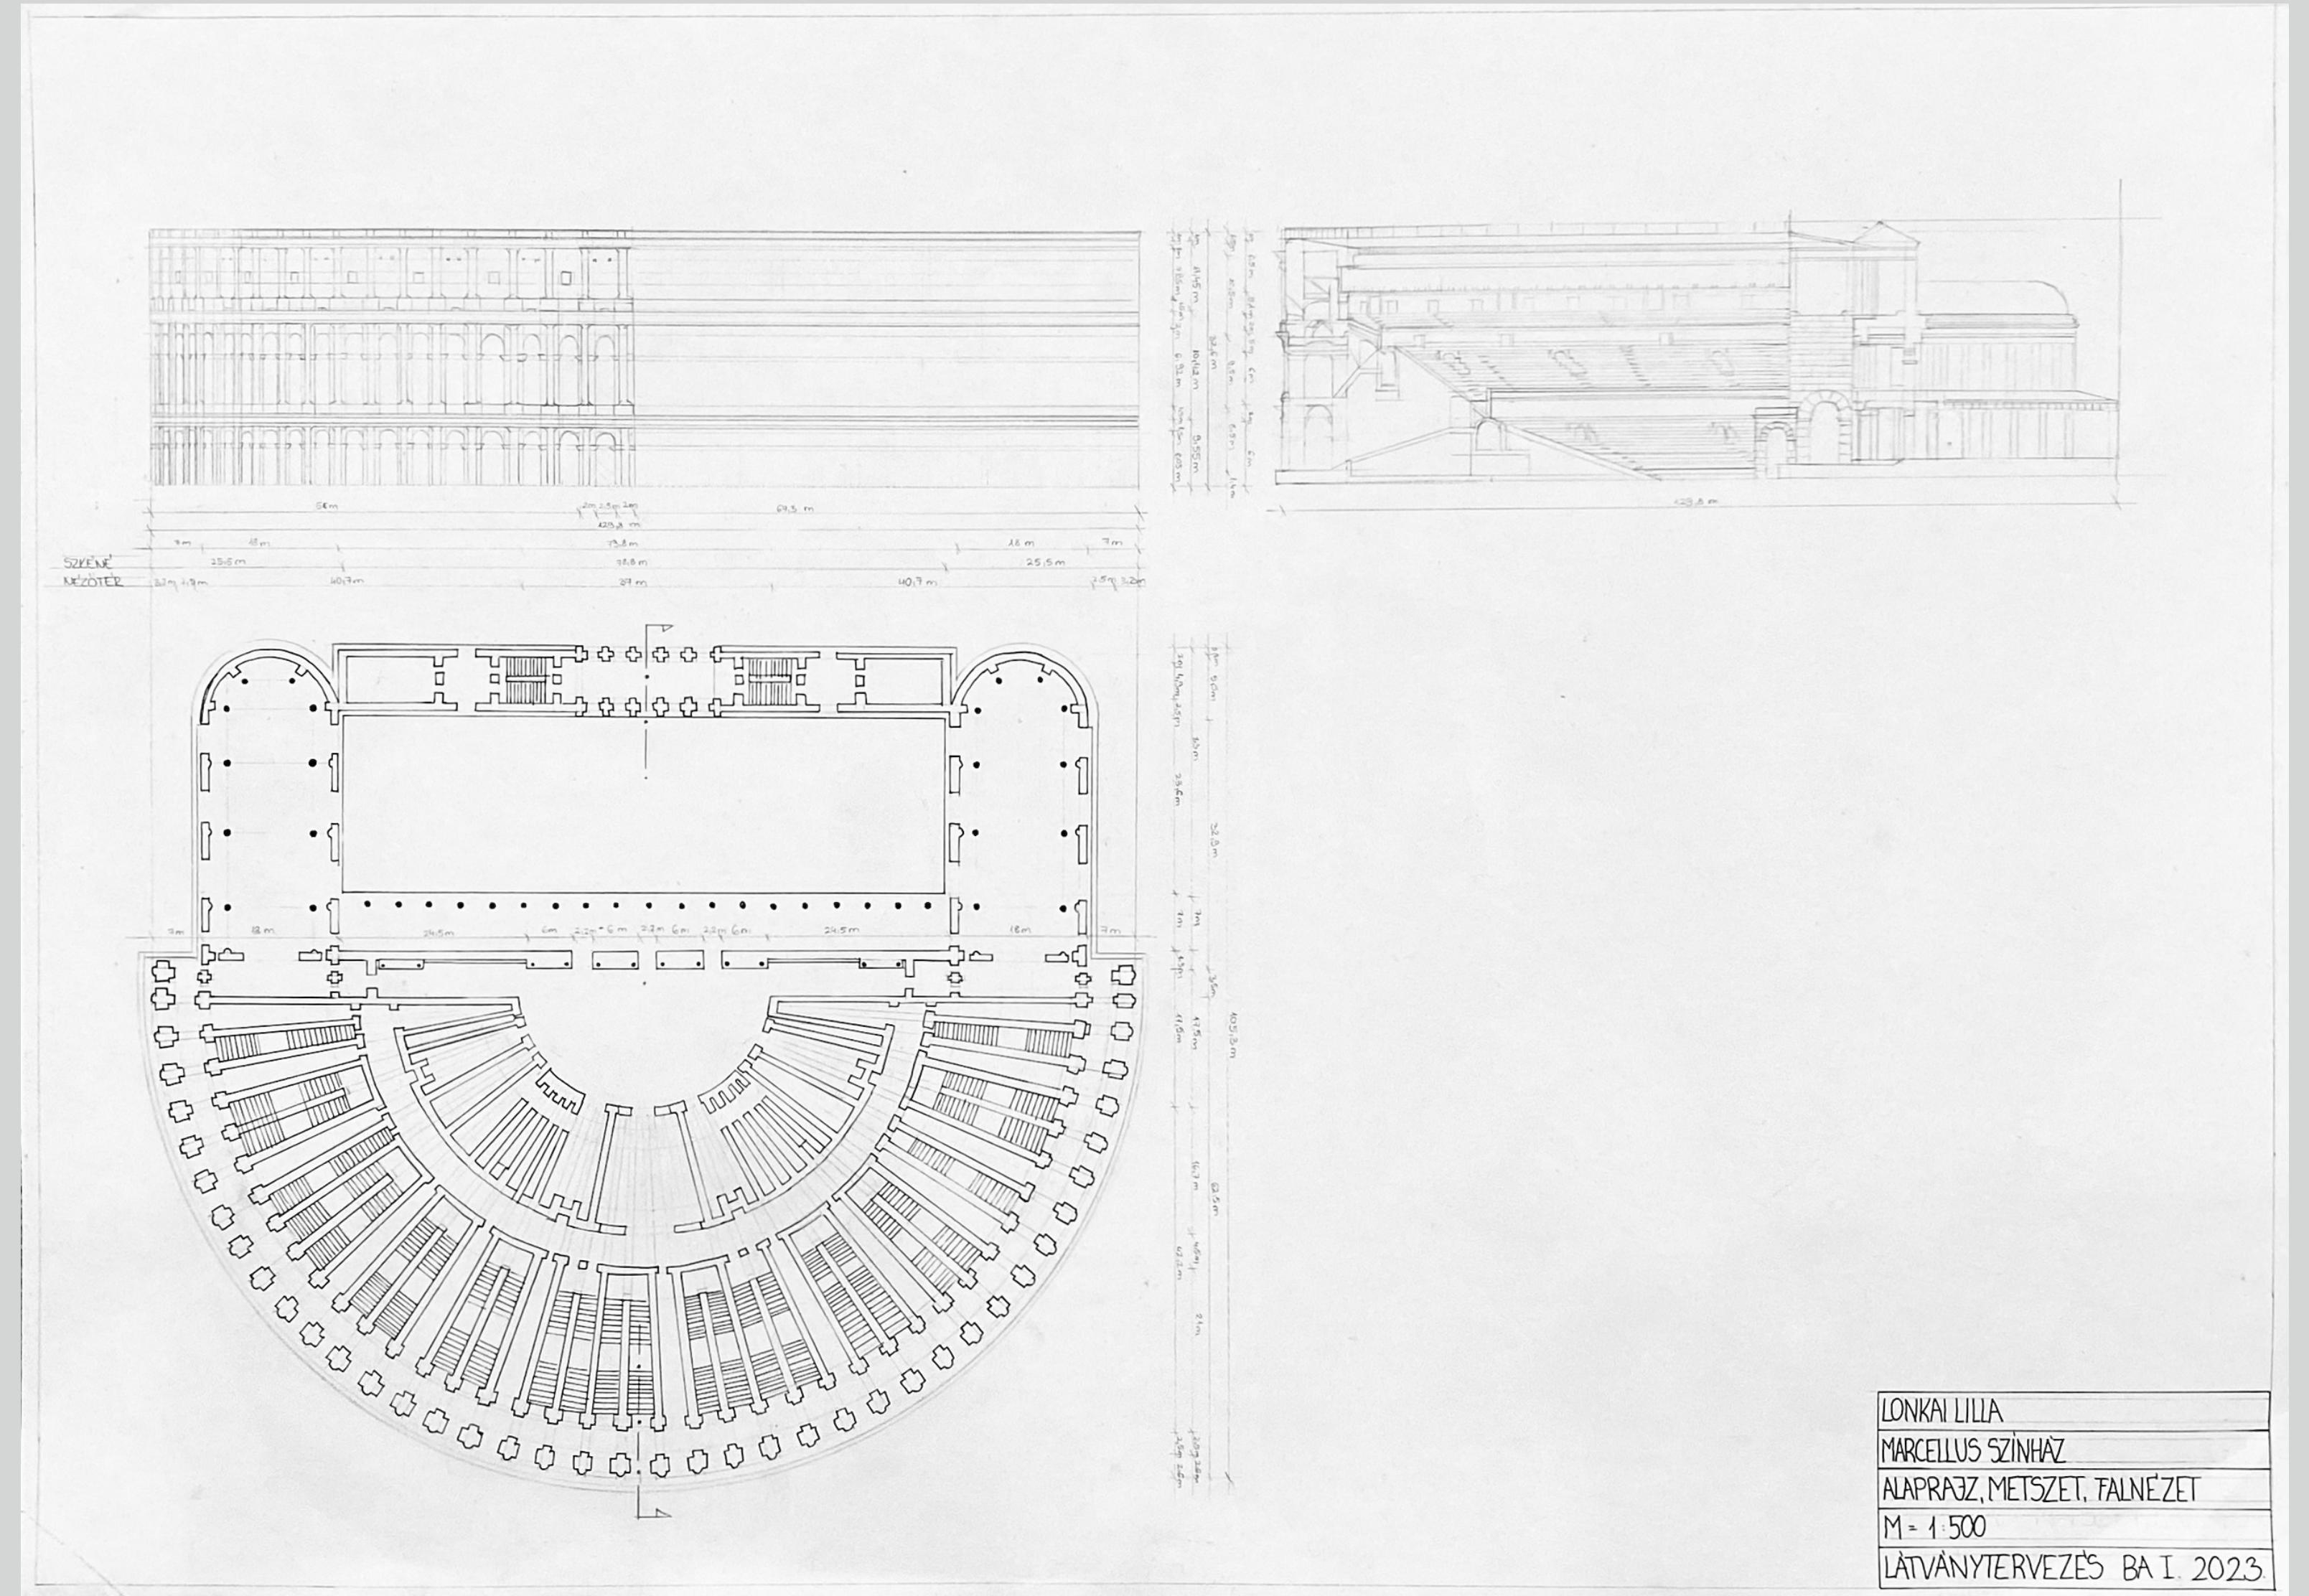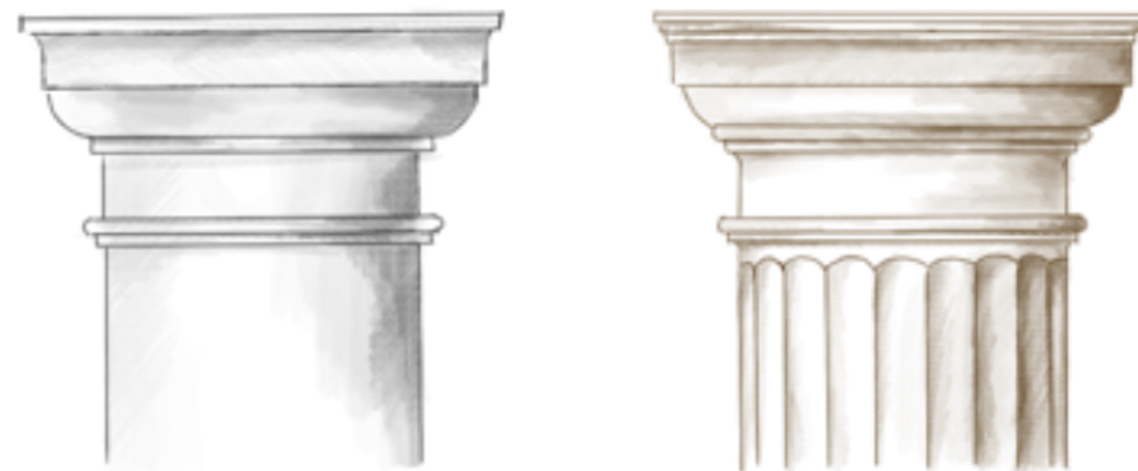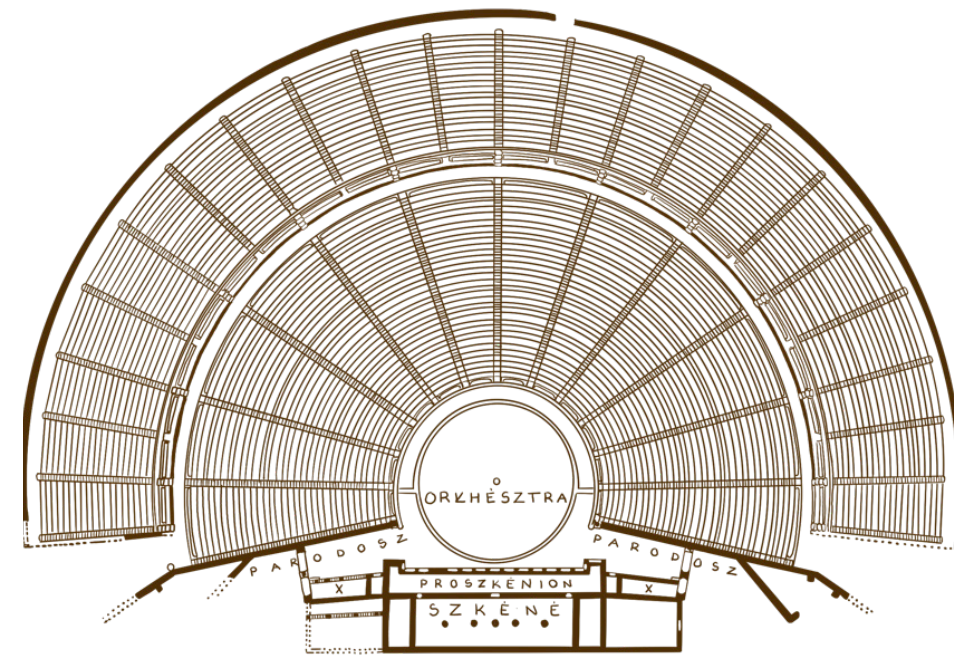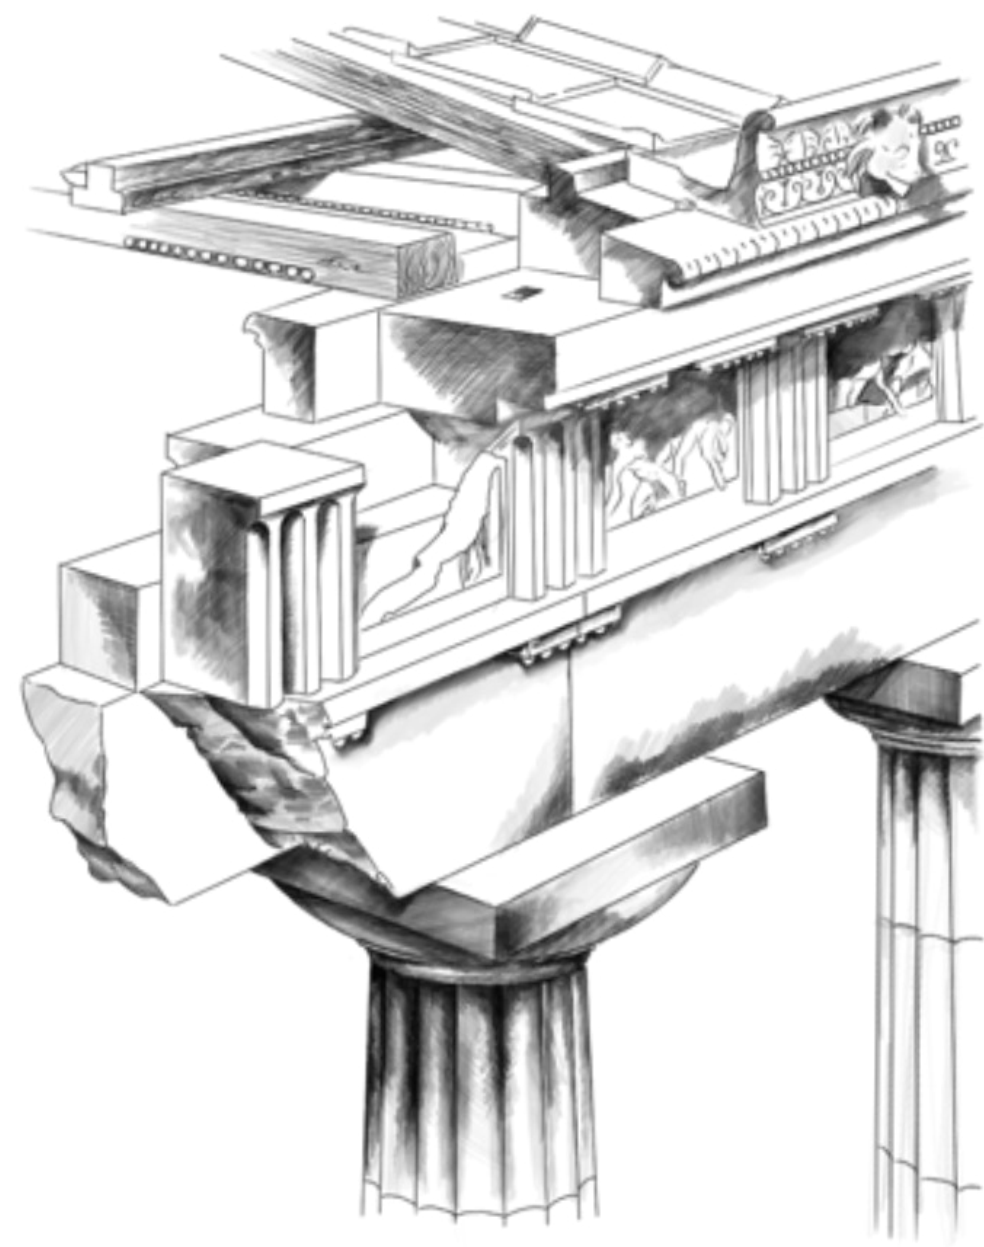

LONKAI LILIA  
MARCELLUS SZÍNHÁZ  
ALAPRAJZ, METSZET, FALNÉZET  
M = 1:500  
LÁTVÁNYTERVEZÉS BA I. 2023



A Marcellus Színház felmérési rajza  
M= 1:500

**Szabad térkompozíció** a  
Marcellus Színház épületéből  
inspirálódva

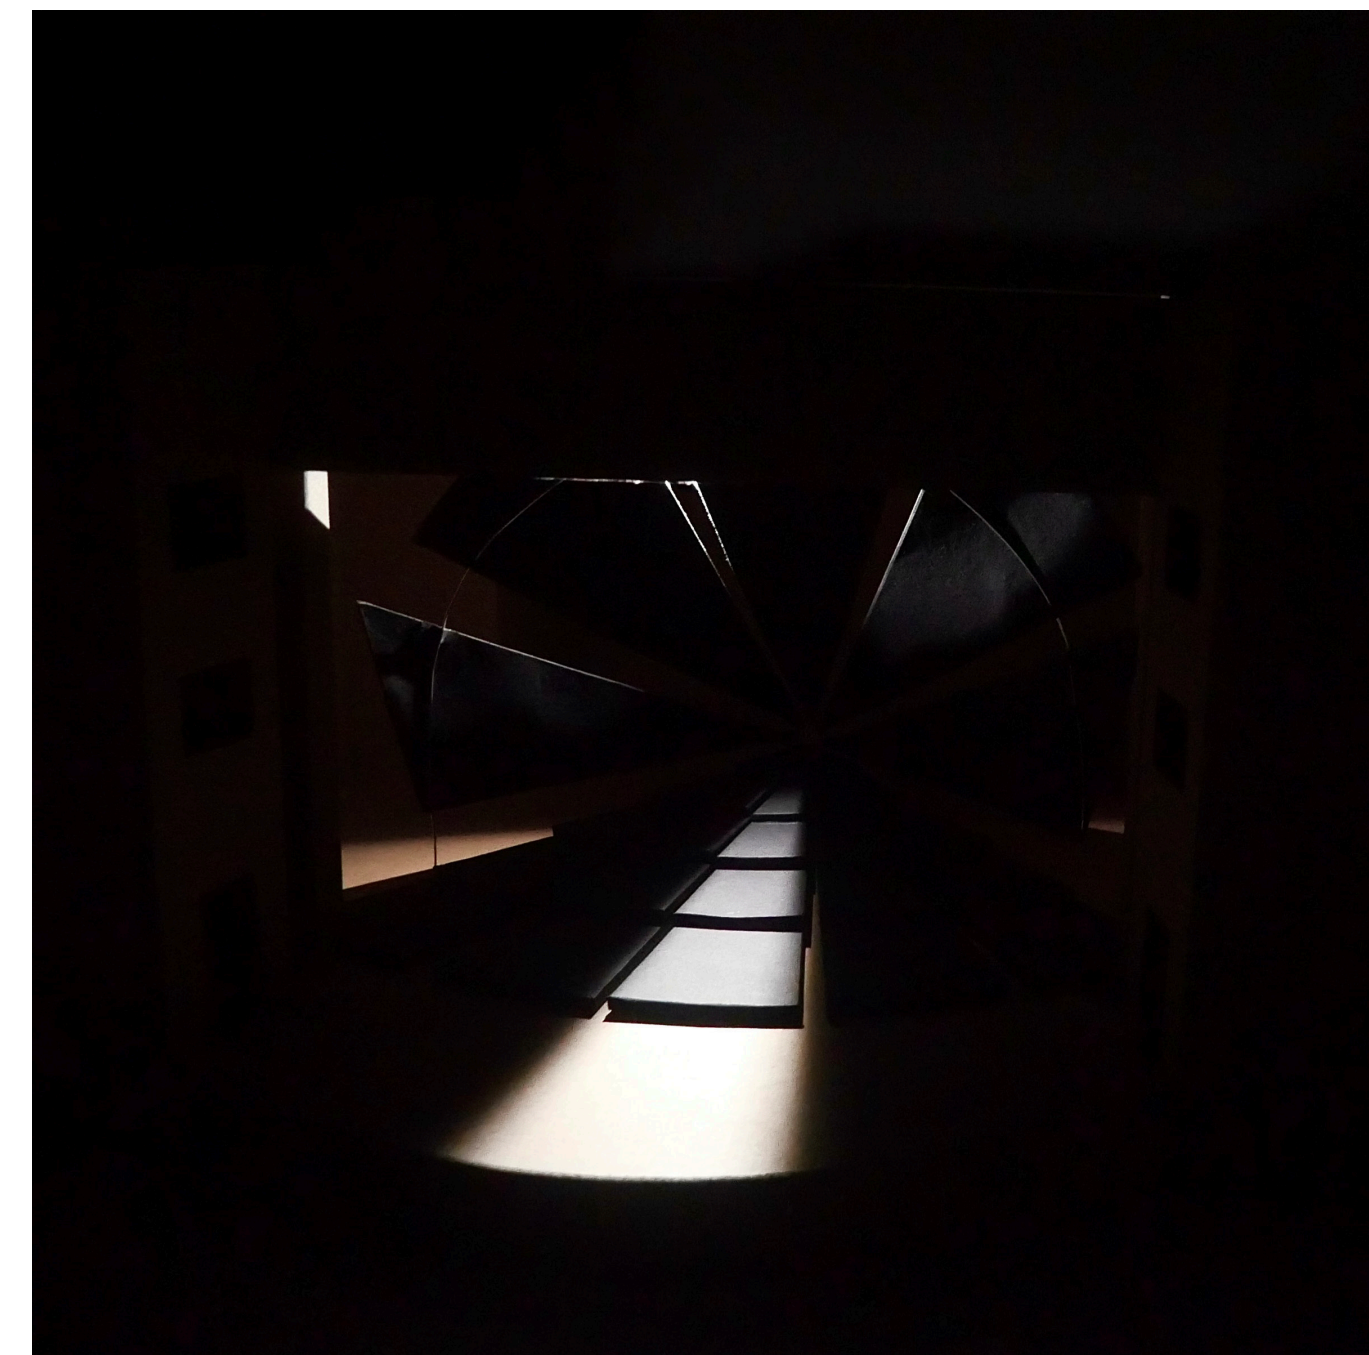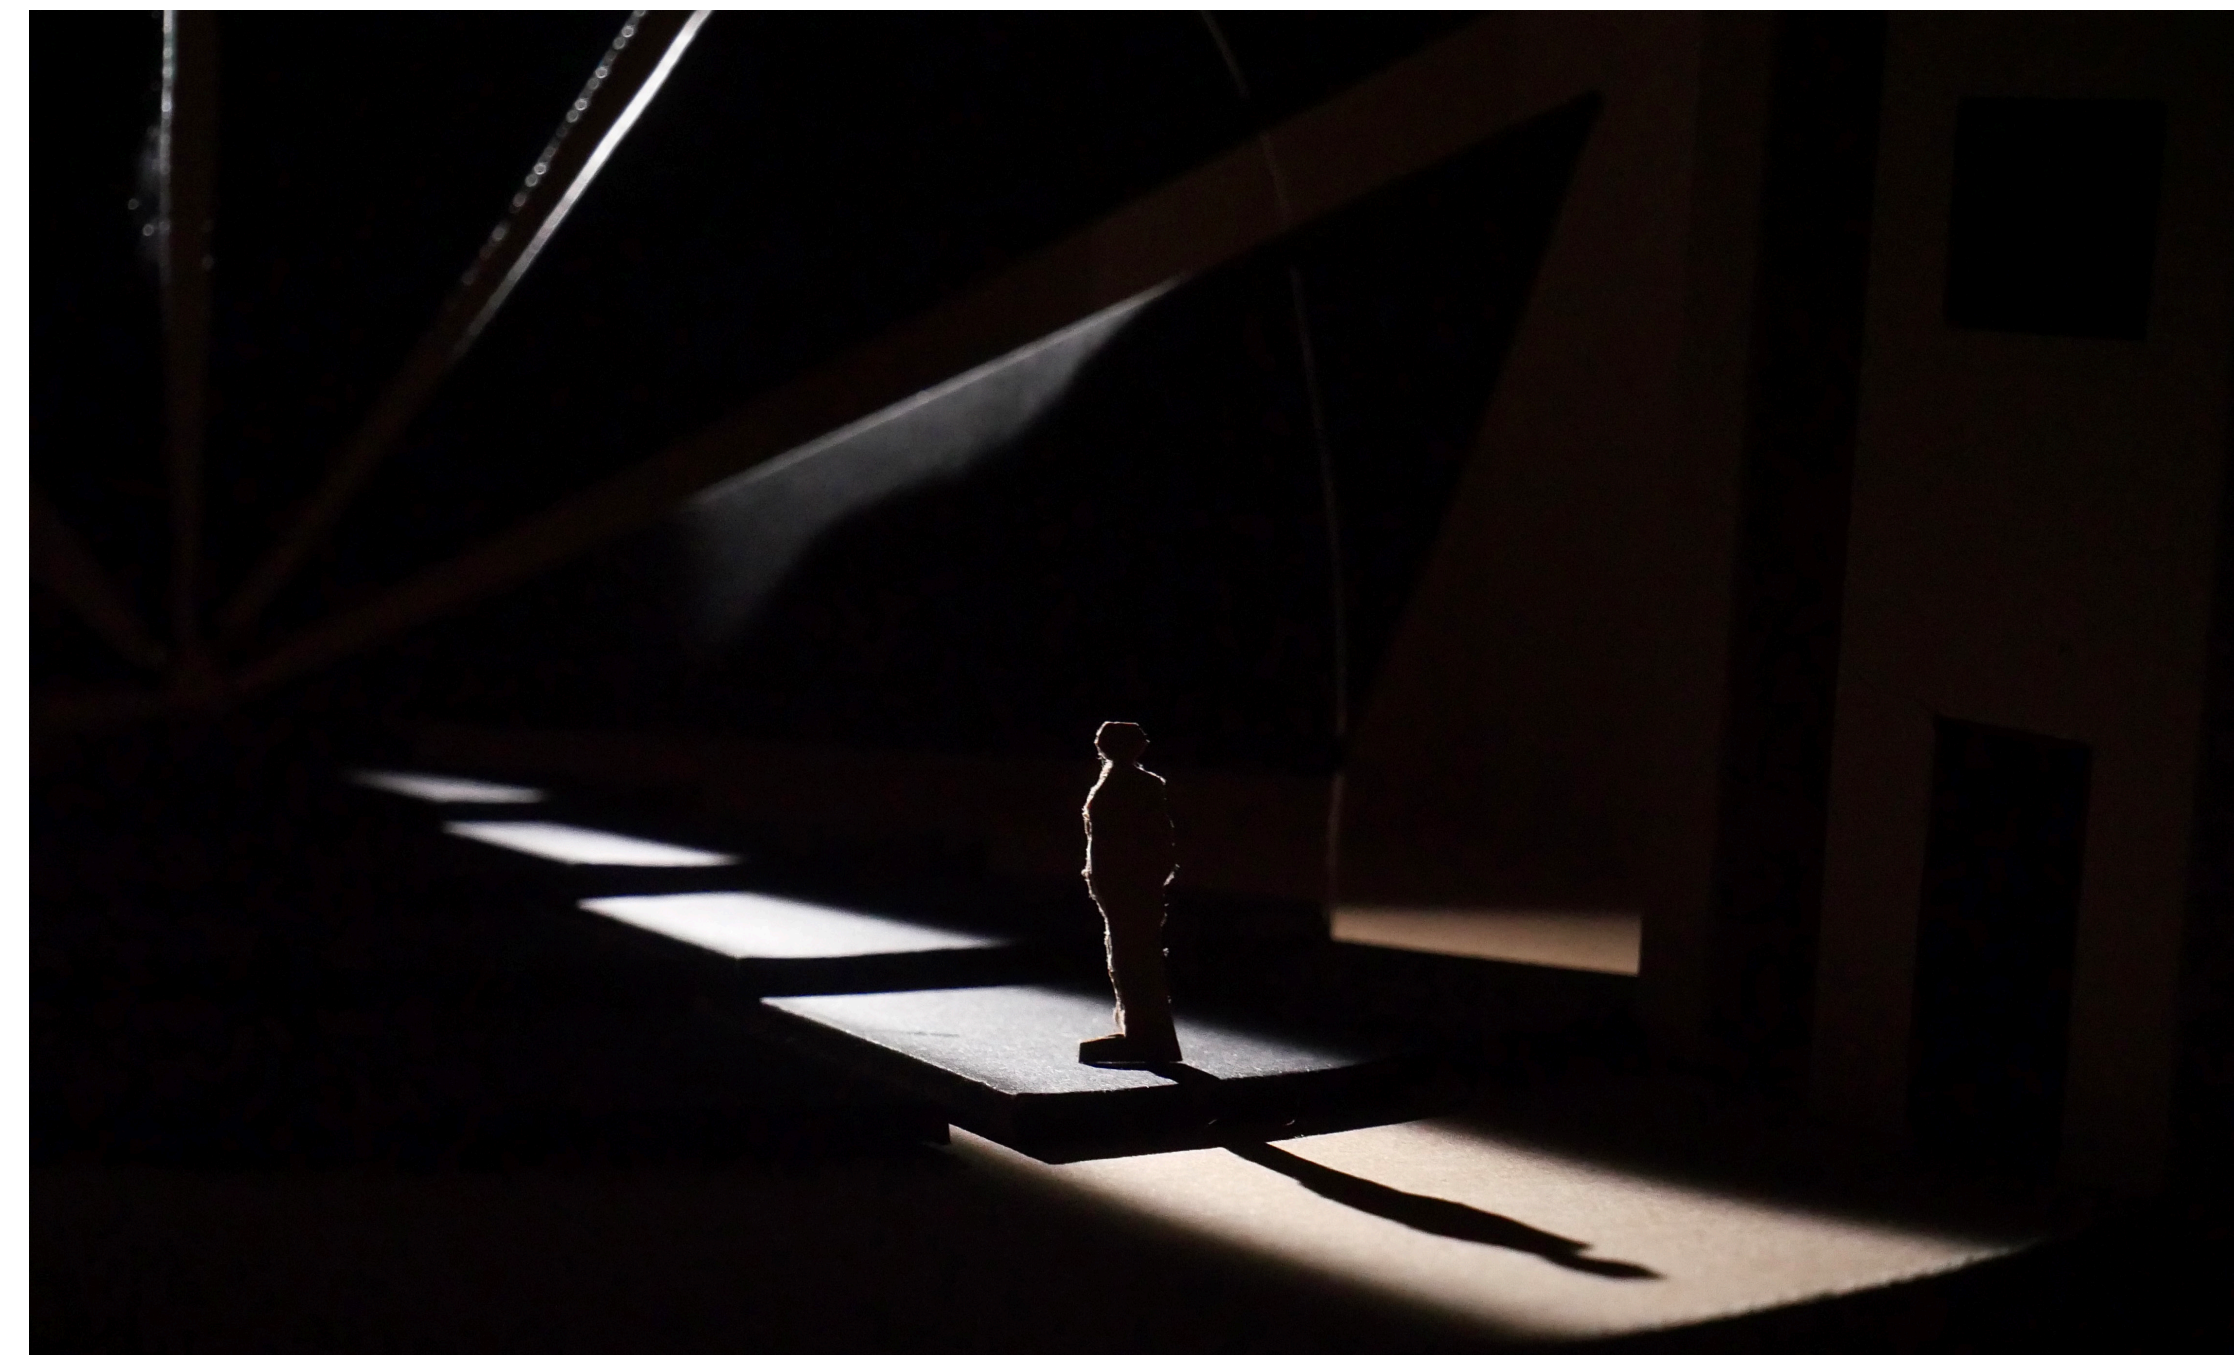
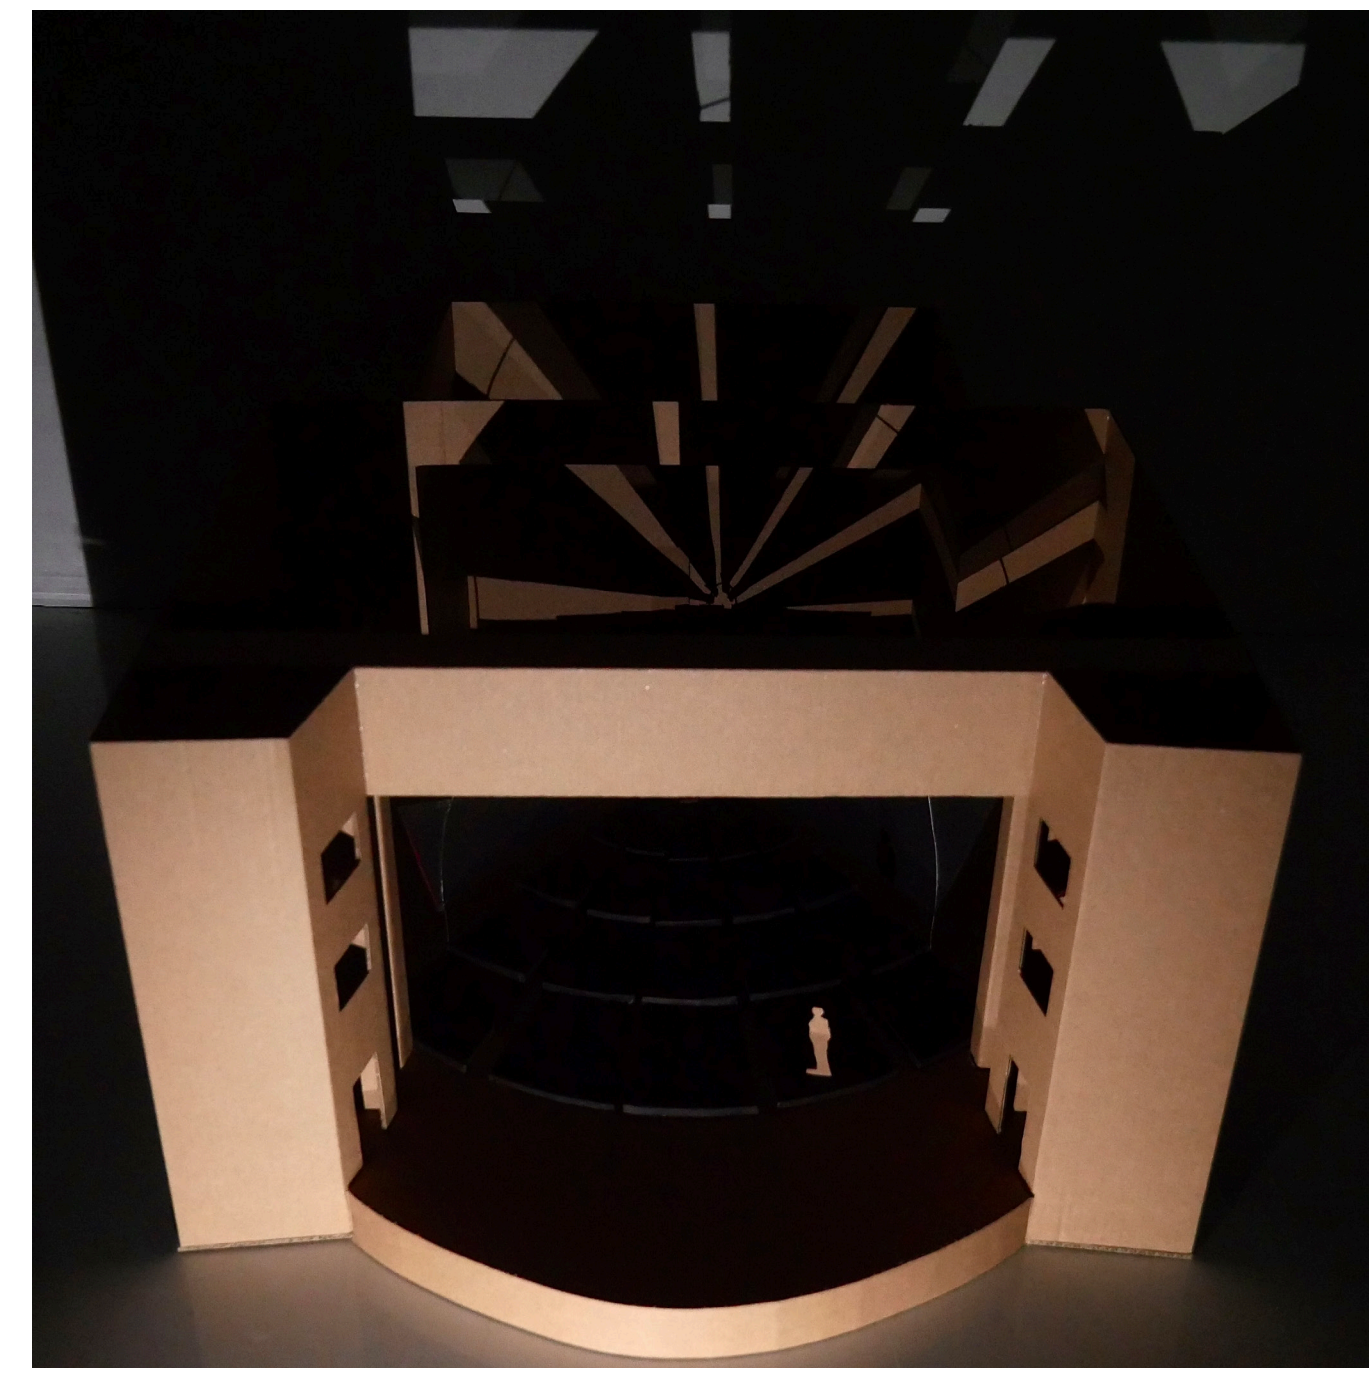
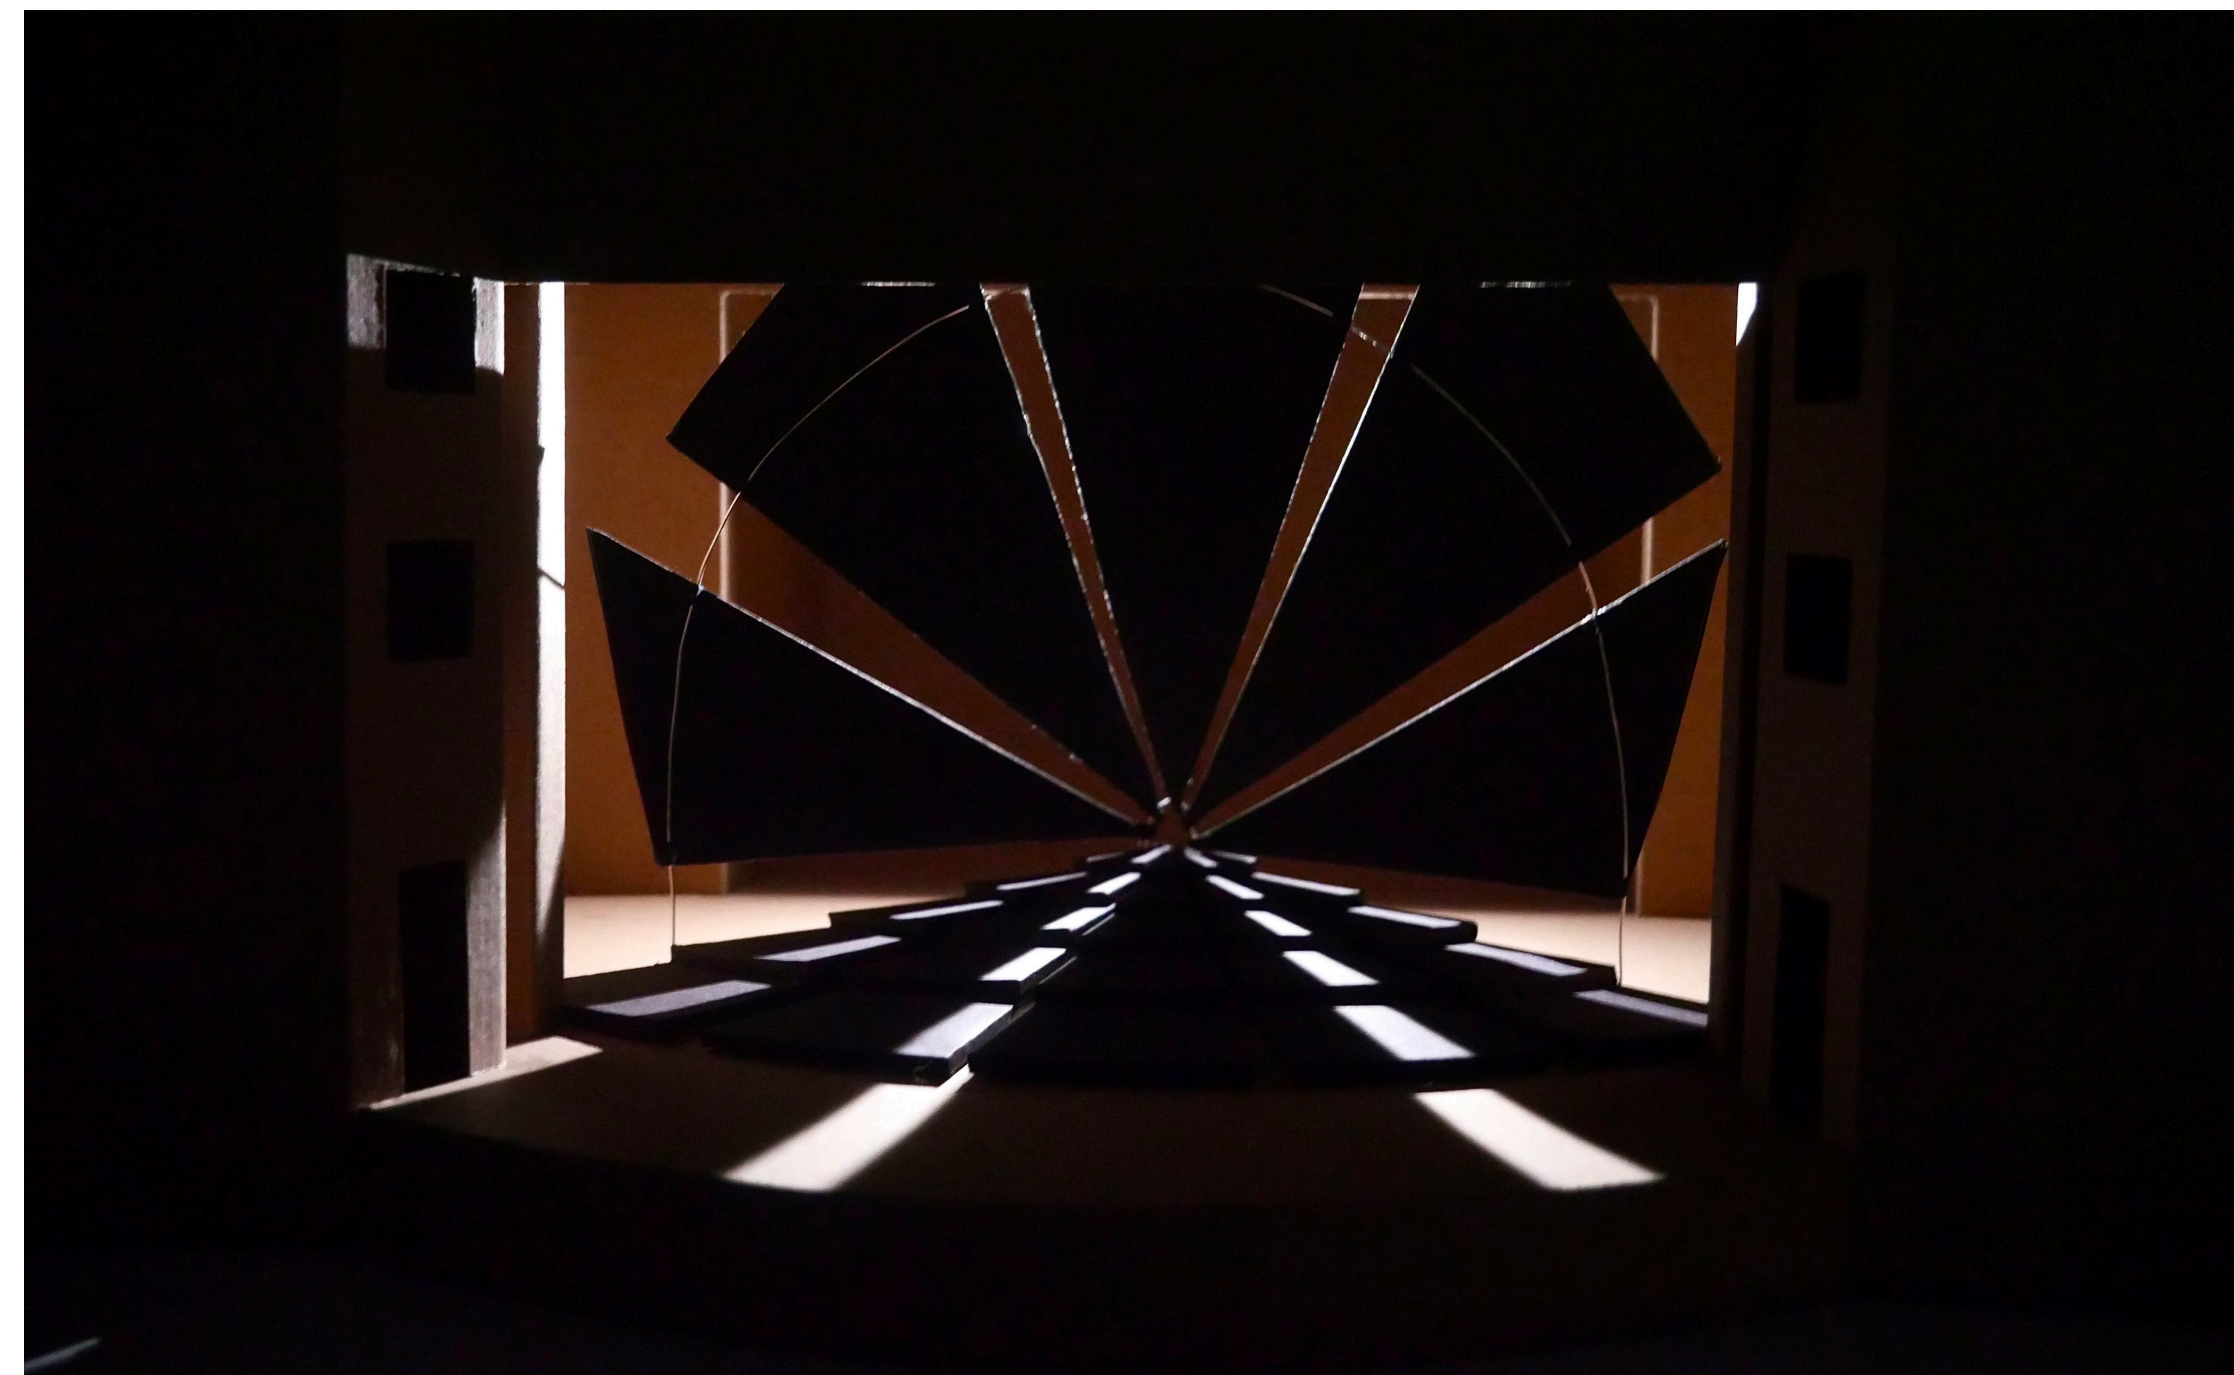
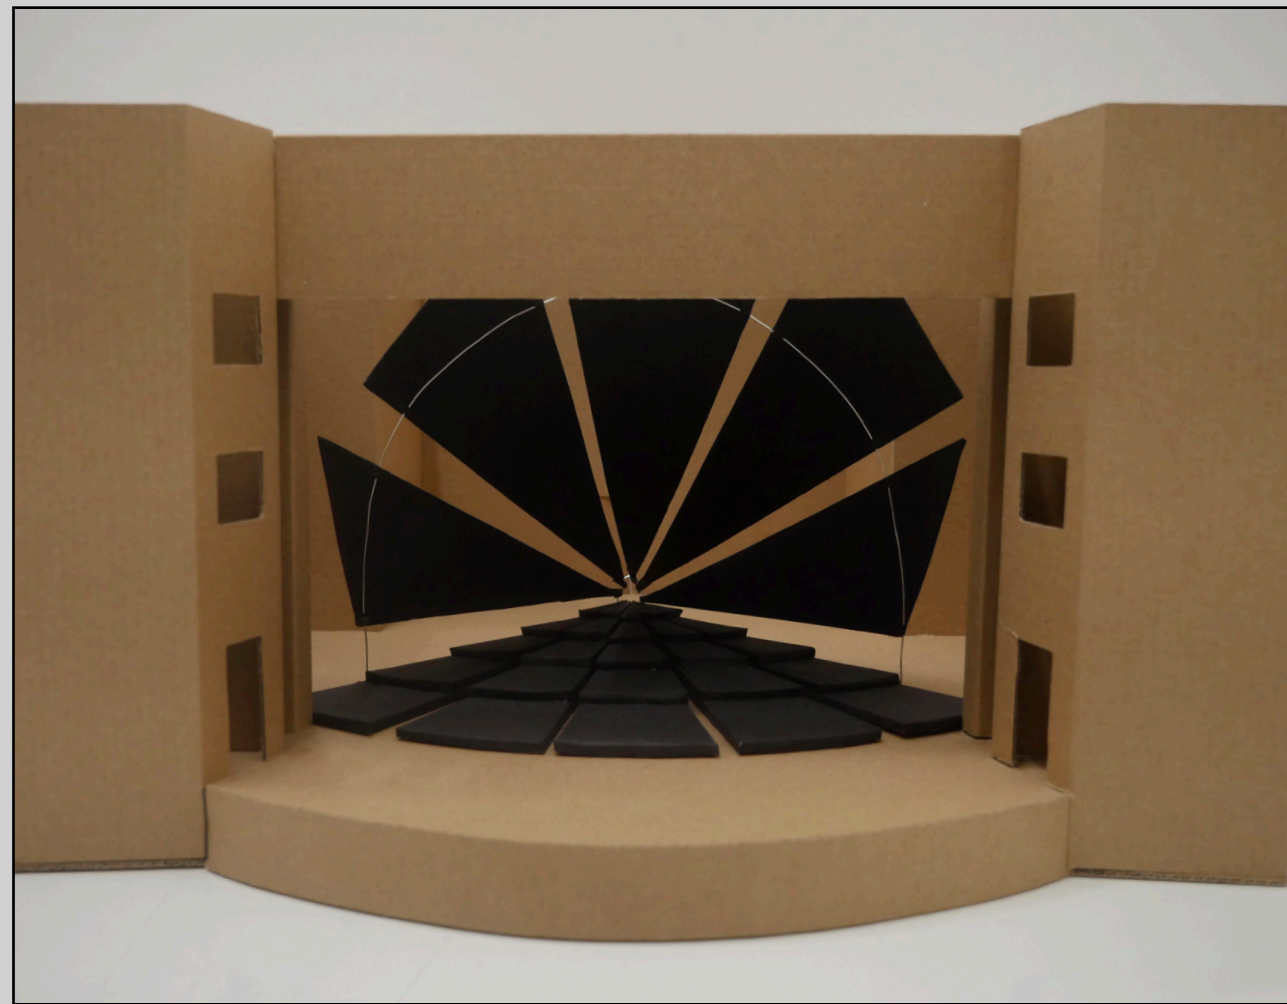


„Egy hely, ahol a múlt és a jelen  
összeér, egy el nem múló láz, az  
örökké tartó csodák világa.”

**Itáliai  
reneszánsz  
viseletek**

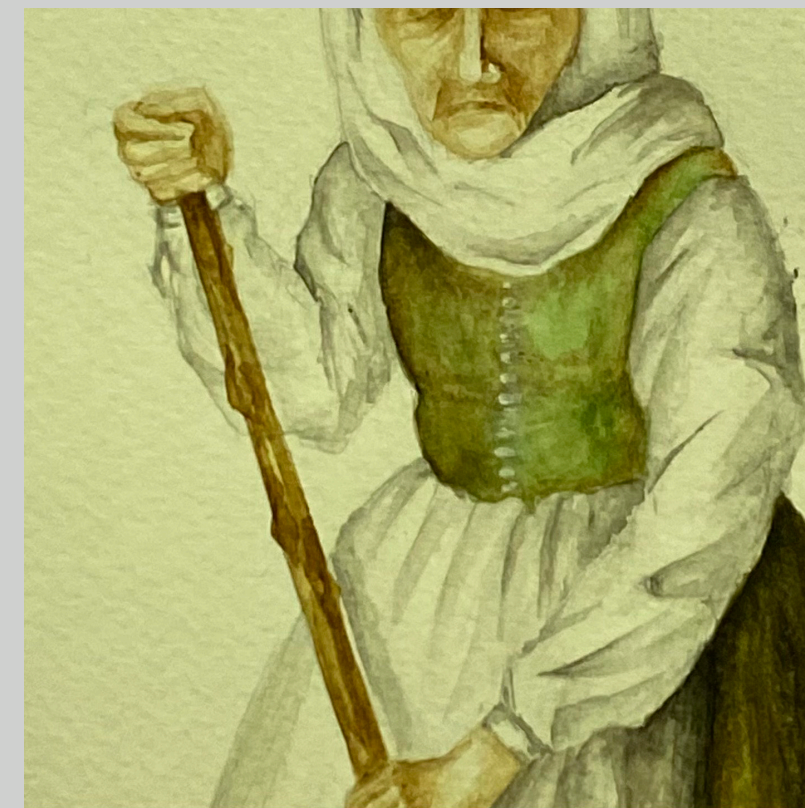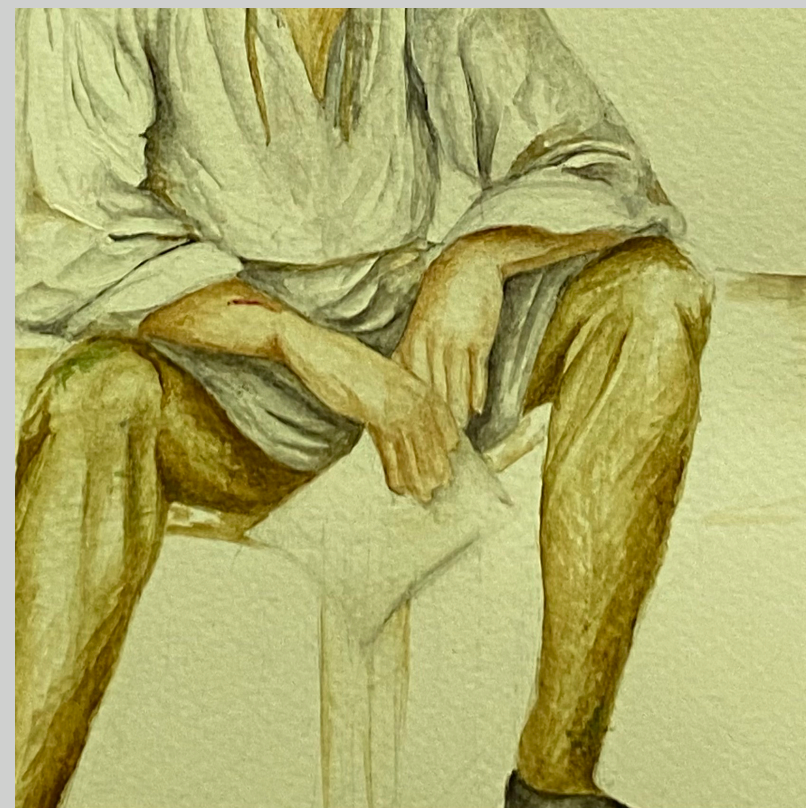

Robert Payne:  
Carvaggio élete  
című regénye alapján

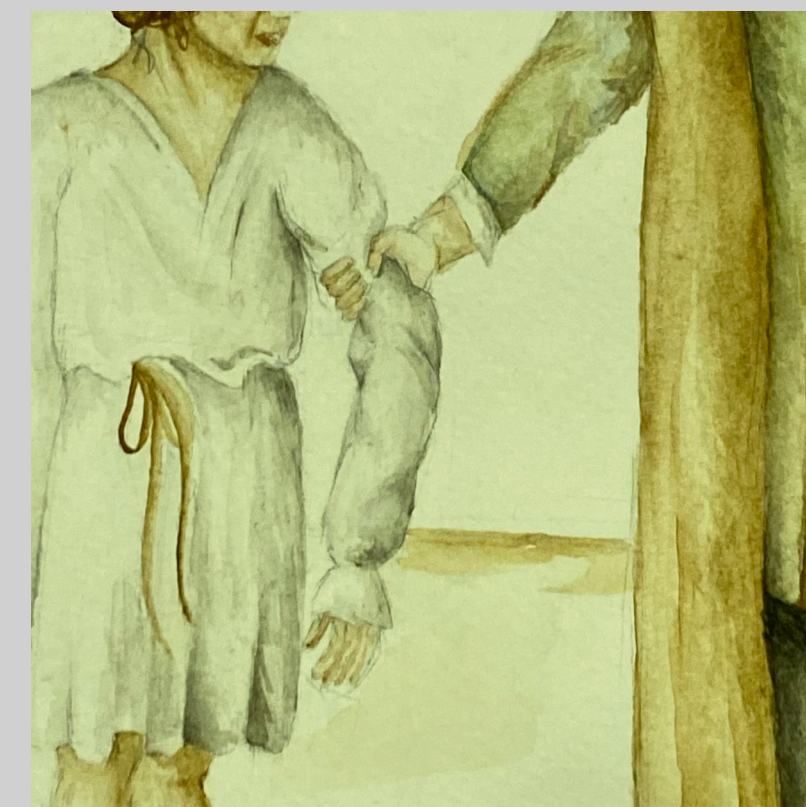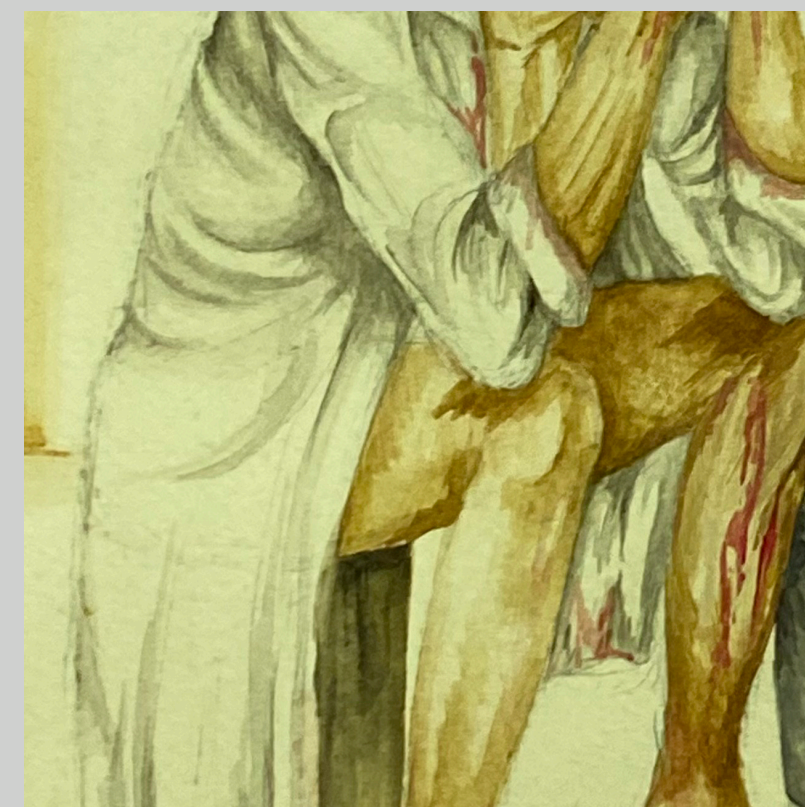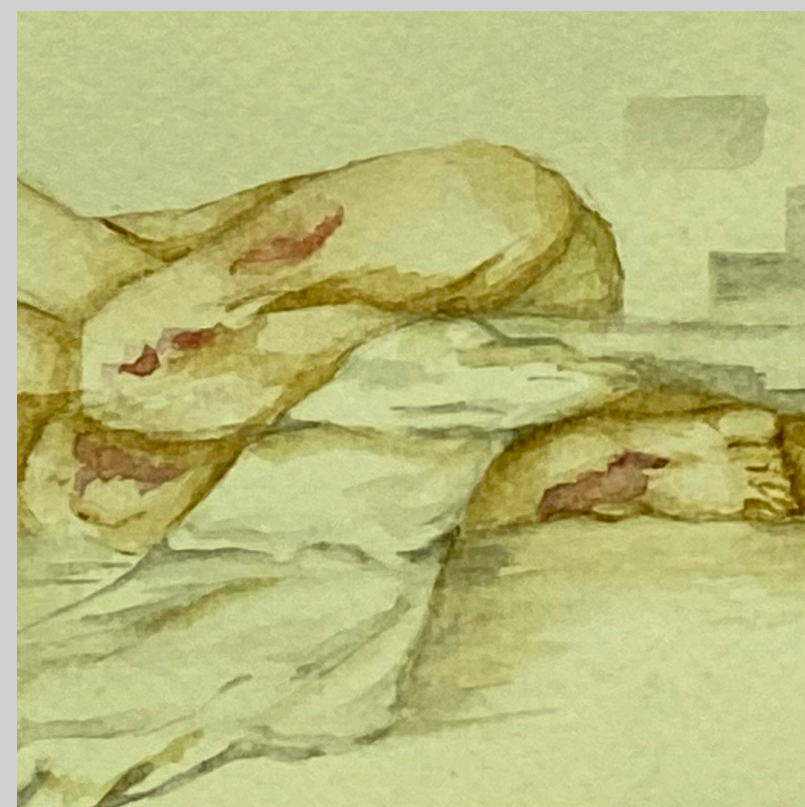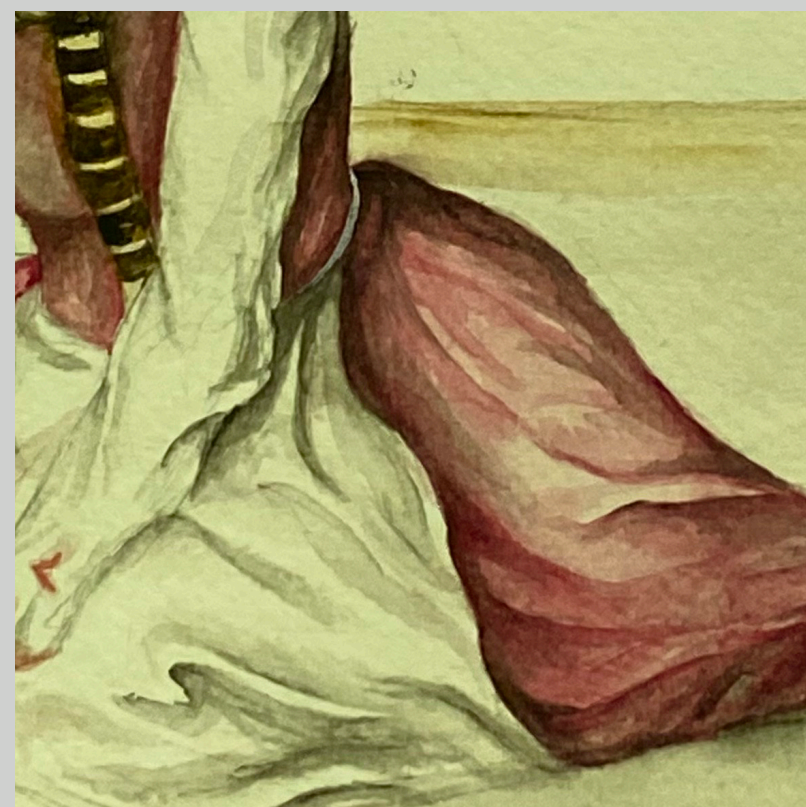





CARAVAGGIO

PIETRO VALENTINO

GIOVANNI BATTISTA DEGLI ANGELI







CARAVAGGIO

ANDREA RUFFINI FELESEGE


TADDEO FALLIANO

COLONNA HERCEG



## Kreatív feladat

Robert Payne: Caravaggio élete című regényéhez

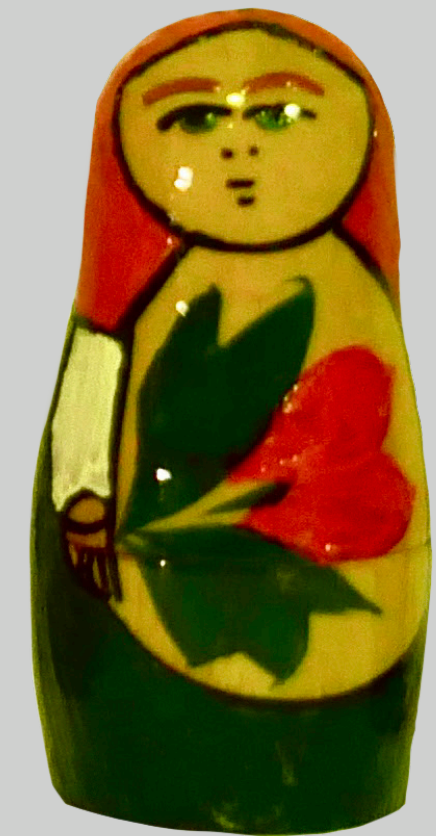

A szereplők matrjoska babákként megjelenítve.  
Társadalmi réteg szerint növekedve.

**Munkanapló a  
Zalaegerszegi  
tanulmányútról**

